


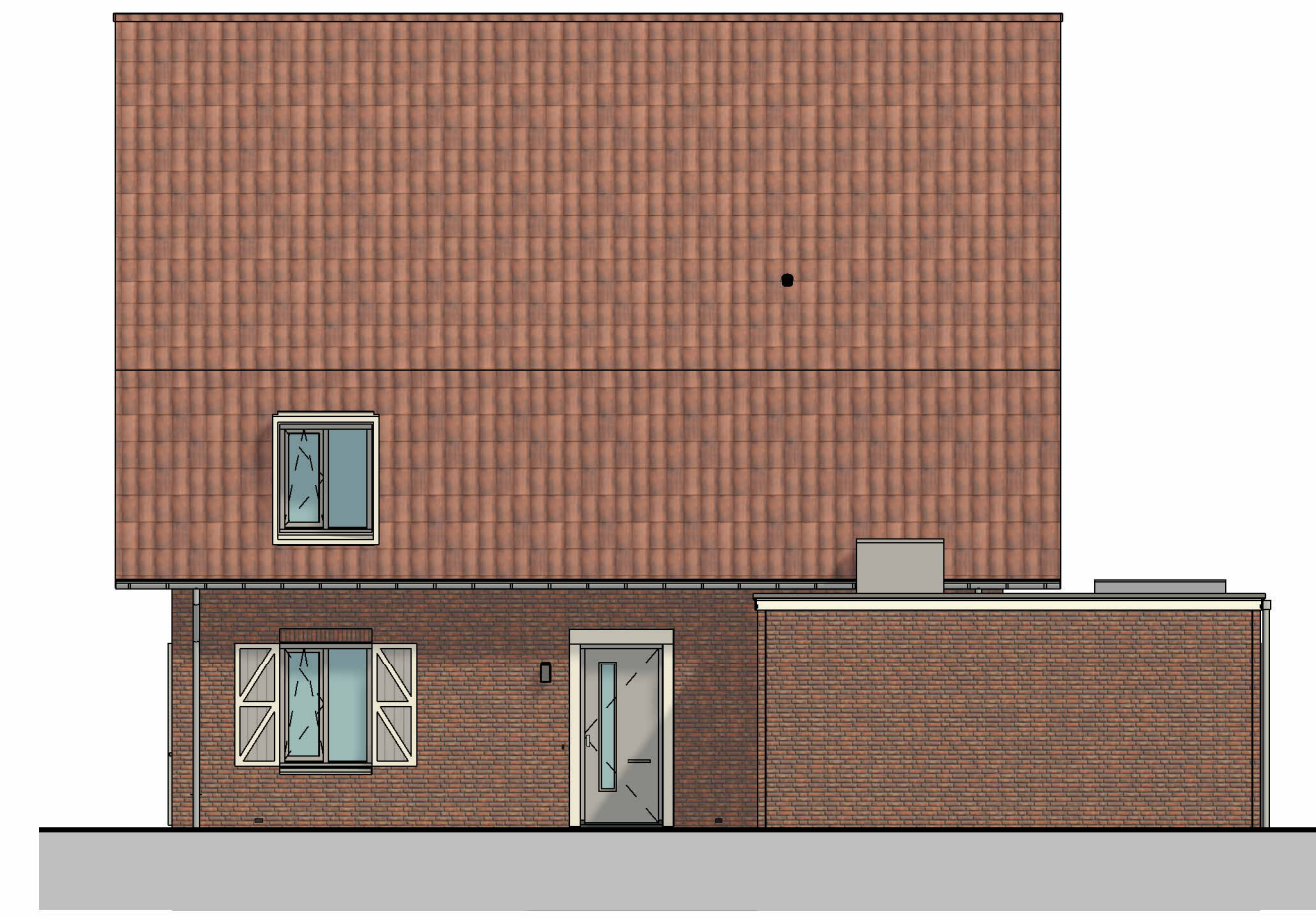

voorgevel
Schaal: 1 : 100




achtergevel
Schaal: 1 : 100



rechtergevel
Schaal: 1 : 100



linkergevel
Schaal: 1 : 100

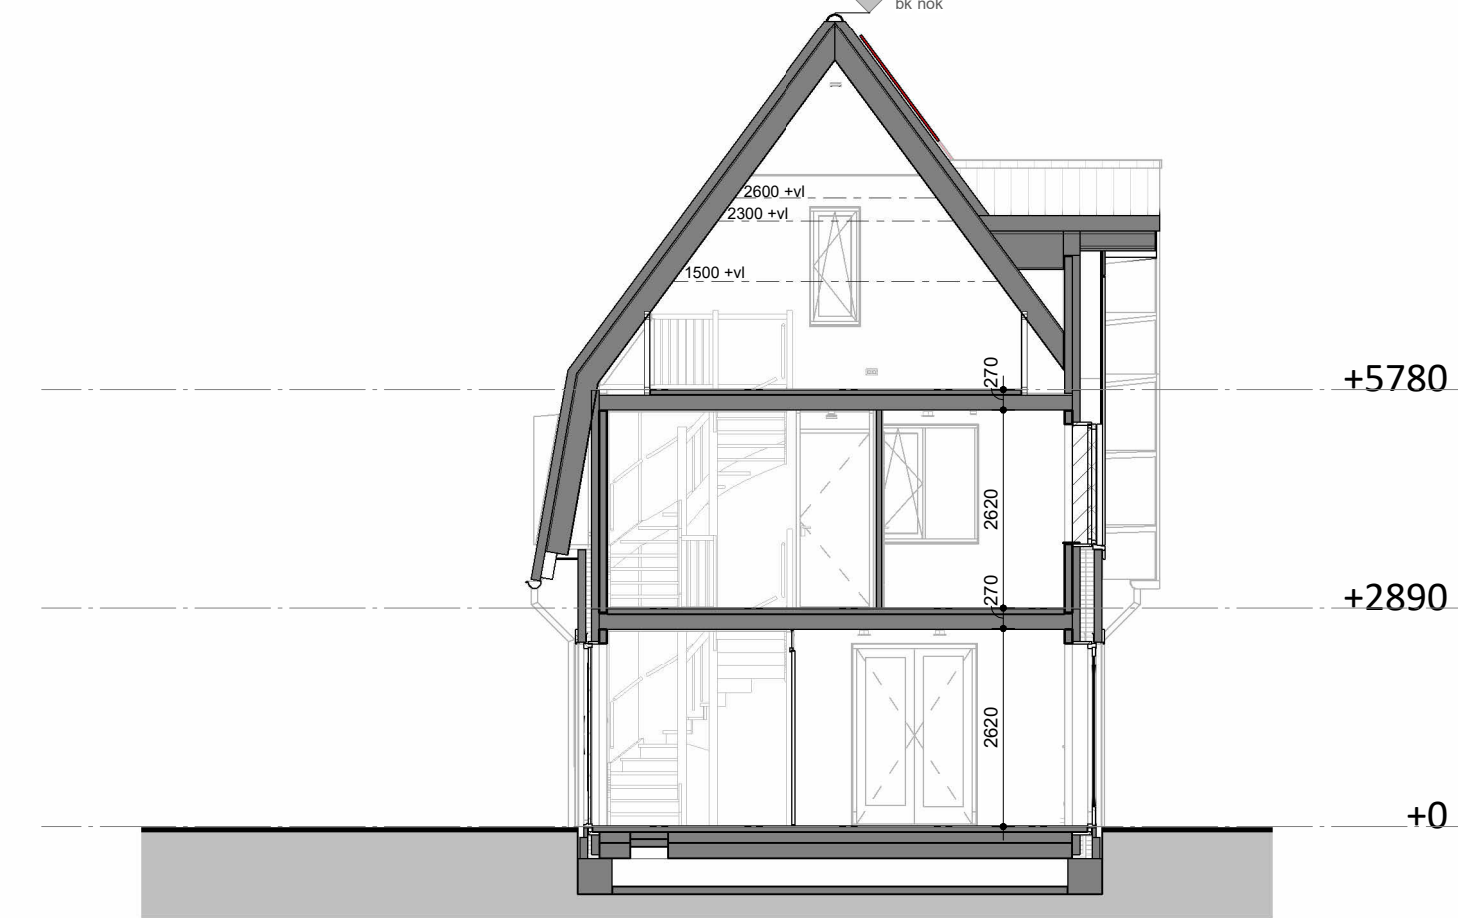

doorsnede
Schaal: 1 : 100


RENVOOI			
▲	Entree woning	WTW	Opstelplaats WTW unit
*	Bovenlicht boven binnendeur	V	Ventilatiecoaster
⊕	Dicht paneel boven binnendeur	WM	Opstelplaats wasmachine
⊞	Tegelwerk *	⊞	Meterkast (min. 350x770 mm)
⊞	Tegelwerk op afschot t.p.v. douche	⊞	Inspectieluik
⊞	Wandtoilet *	⊞	Vleermuizenkast groot 6 st (exacte positie n.l.b.)
⊞	Fontein *	⊞	Vleermuizenkast klein 10 st(exacte positie n.l.b.)
⊞	Radiator *	⊞	Gierzwaluwkast
⊞	Wastafel *	⊞	Dwergvleermuiskast
⊞	Luik in knieschot (toegankelijk positie n.l.b.)	⊞	Viltztrap (pijl = looprichting)
		⊞	Colorbet paneel
		⊞	* = merk en type conform technische omschrijving

RENVOOI INSTALLATIES			
⊞	wandcontactdoos 2-voudig horizontaal (DUO)	⊞	inblaasventiel
⊞	wandcontactdoos 2-voudig verticaal (opbouw)	⊞	afzuigventiel
⊞	wandcontactdoos	⊞	vloerverwarming
⊞	spatwaterdichte wandcontactdoos	⊞	Warmtepomp
⊞	perlex wcd 400V	⊞	Rooft ontuchting
⊞	perlex wcd 2x230V	⊞	Geveldoorvoer
⊞	aansluitpunt 230V	⊞	Buitenuit warmtepomp
⊞	enkeelpolige schakelaar	⊞	Vloerverwarmingsverdeler
⊞	serieschakelaar	⊞	WTW unit
⊞	wissel schakelaar	⊞	wandlicht aansluitpunt
⊞	kruisschakelaar	⊞	rookmelder optisch
⊞	werkschakelaar	⊞	verdeelkast
⊞	wandcontactdoos met enkelepolige schakelaar	⊞	centraal aardpunt CAP
⊞	enkel- of tweevoudig wandcontactdoos Data	⊞	aardmat
⊞	schakelaar tv WTW	⊞	kabel op rol
⊞	Thermostaat draadloos		
⊞	ledige leiding (controle draad)		
⊞	beldrukker		
⊞	schel		
⊞	armatuur		
⊞	centraaldoos met lichtaansluitpunt		


Verduurzamen

Instalaties en kabels zijn indicatief aangegeven op de tekening. De afwijkingen, posities en aantallen conform originele installateur. De afwijkingen worden vermeld op de tekening.


Algemeen
- De tekening is een exacte voorstelling van de werkelijkheid.
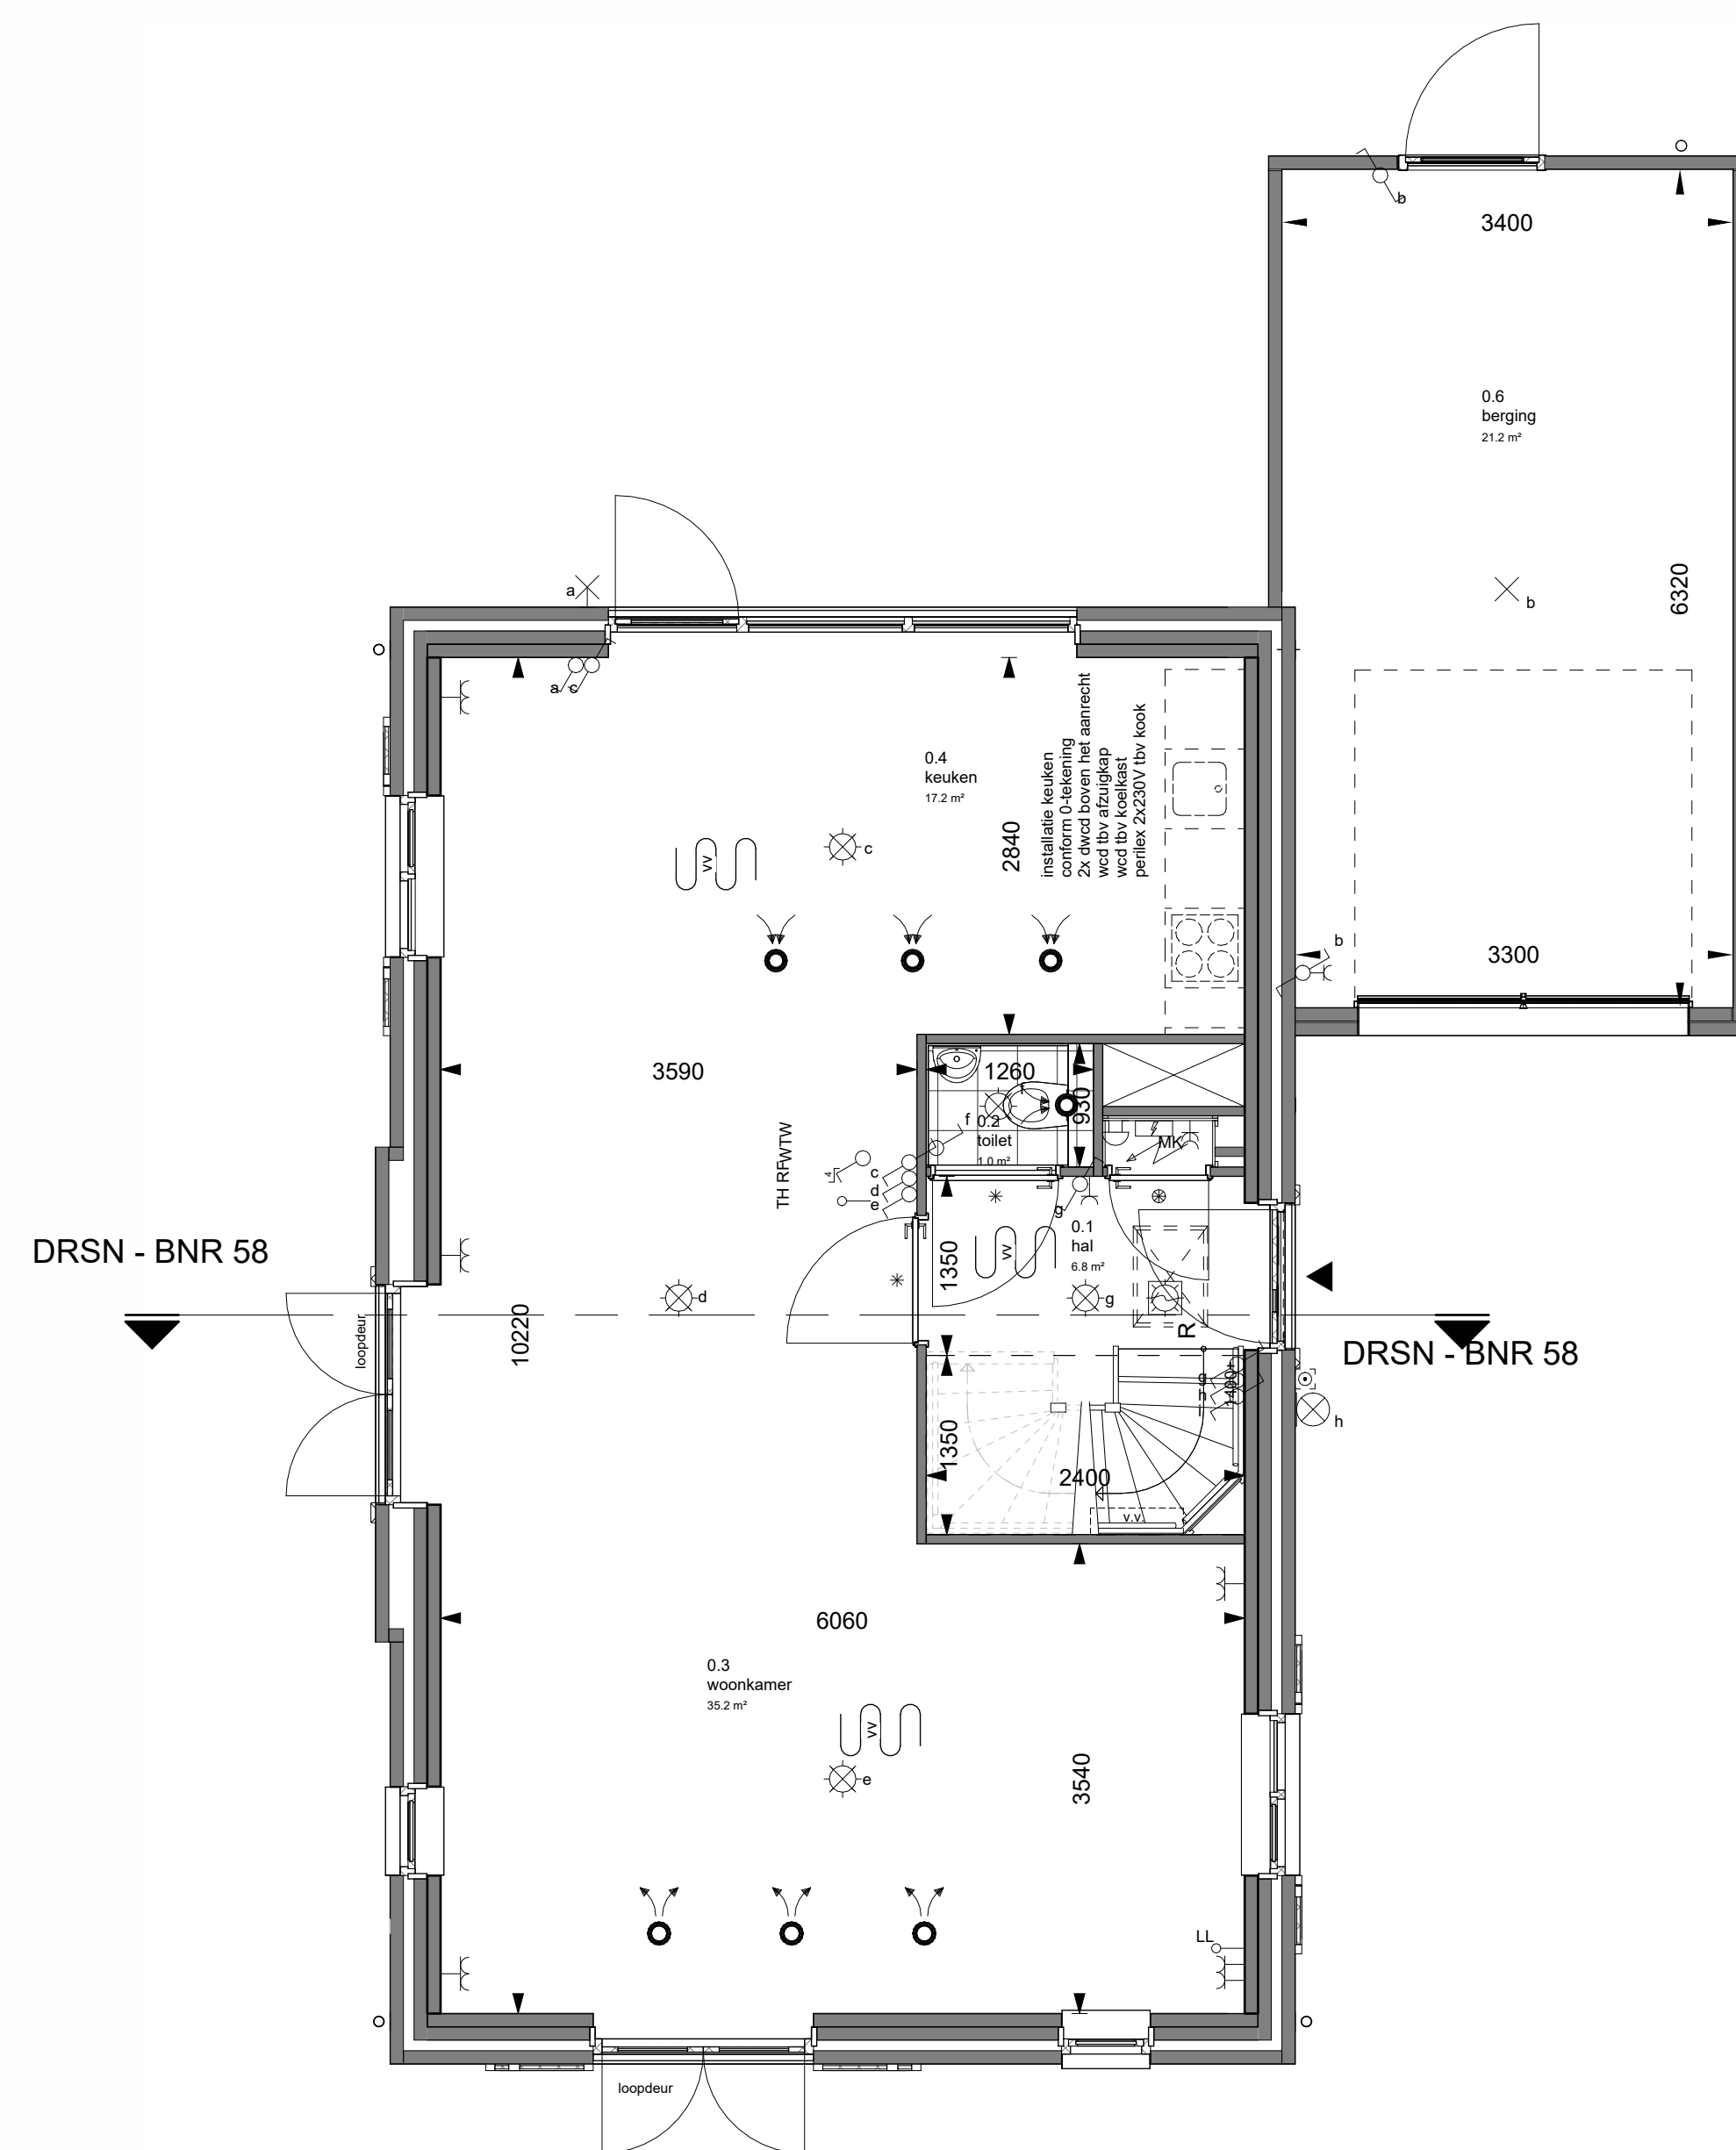


begane grond
Schaal: 1 : 50

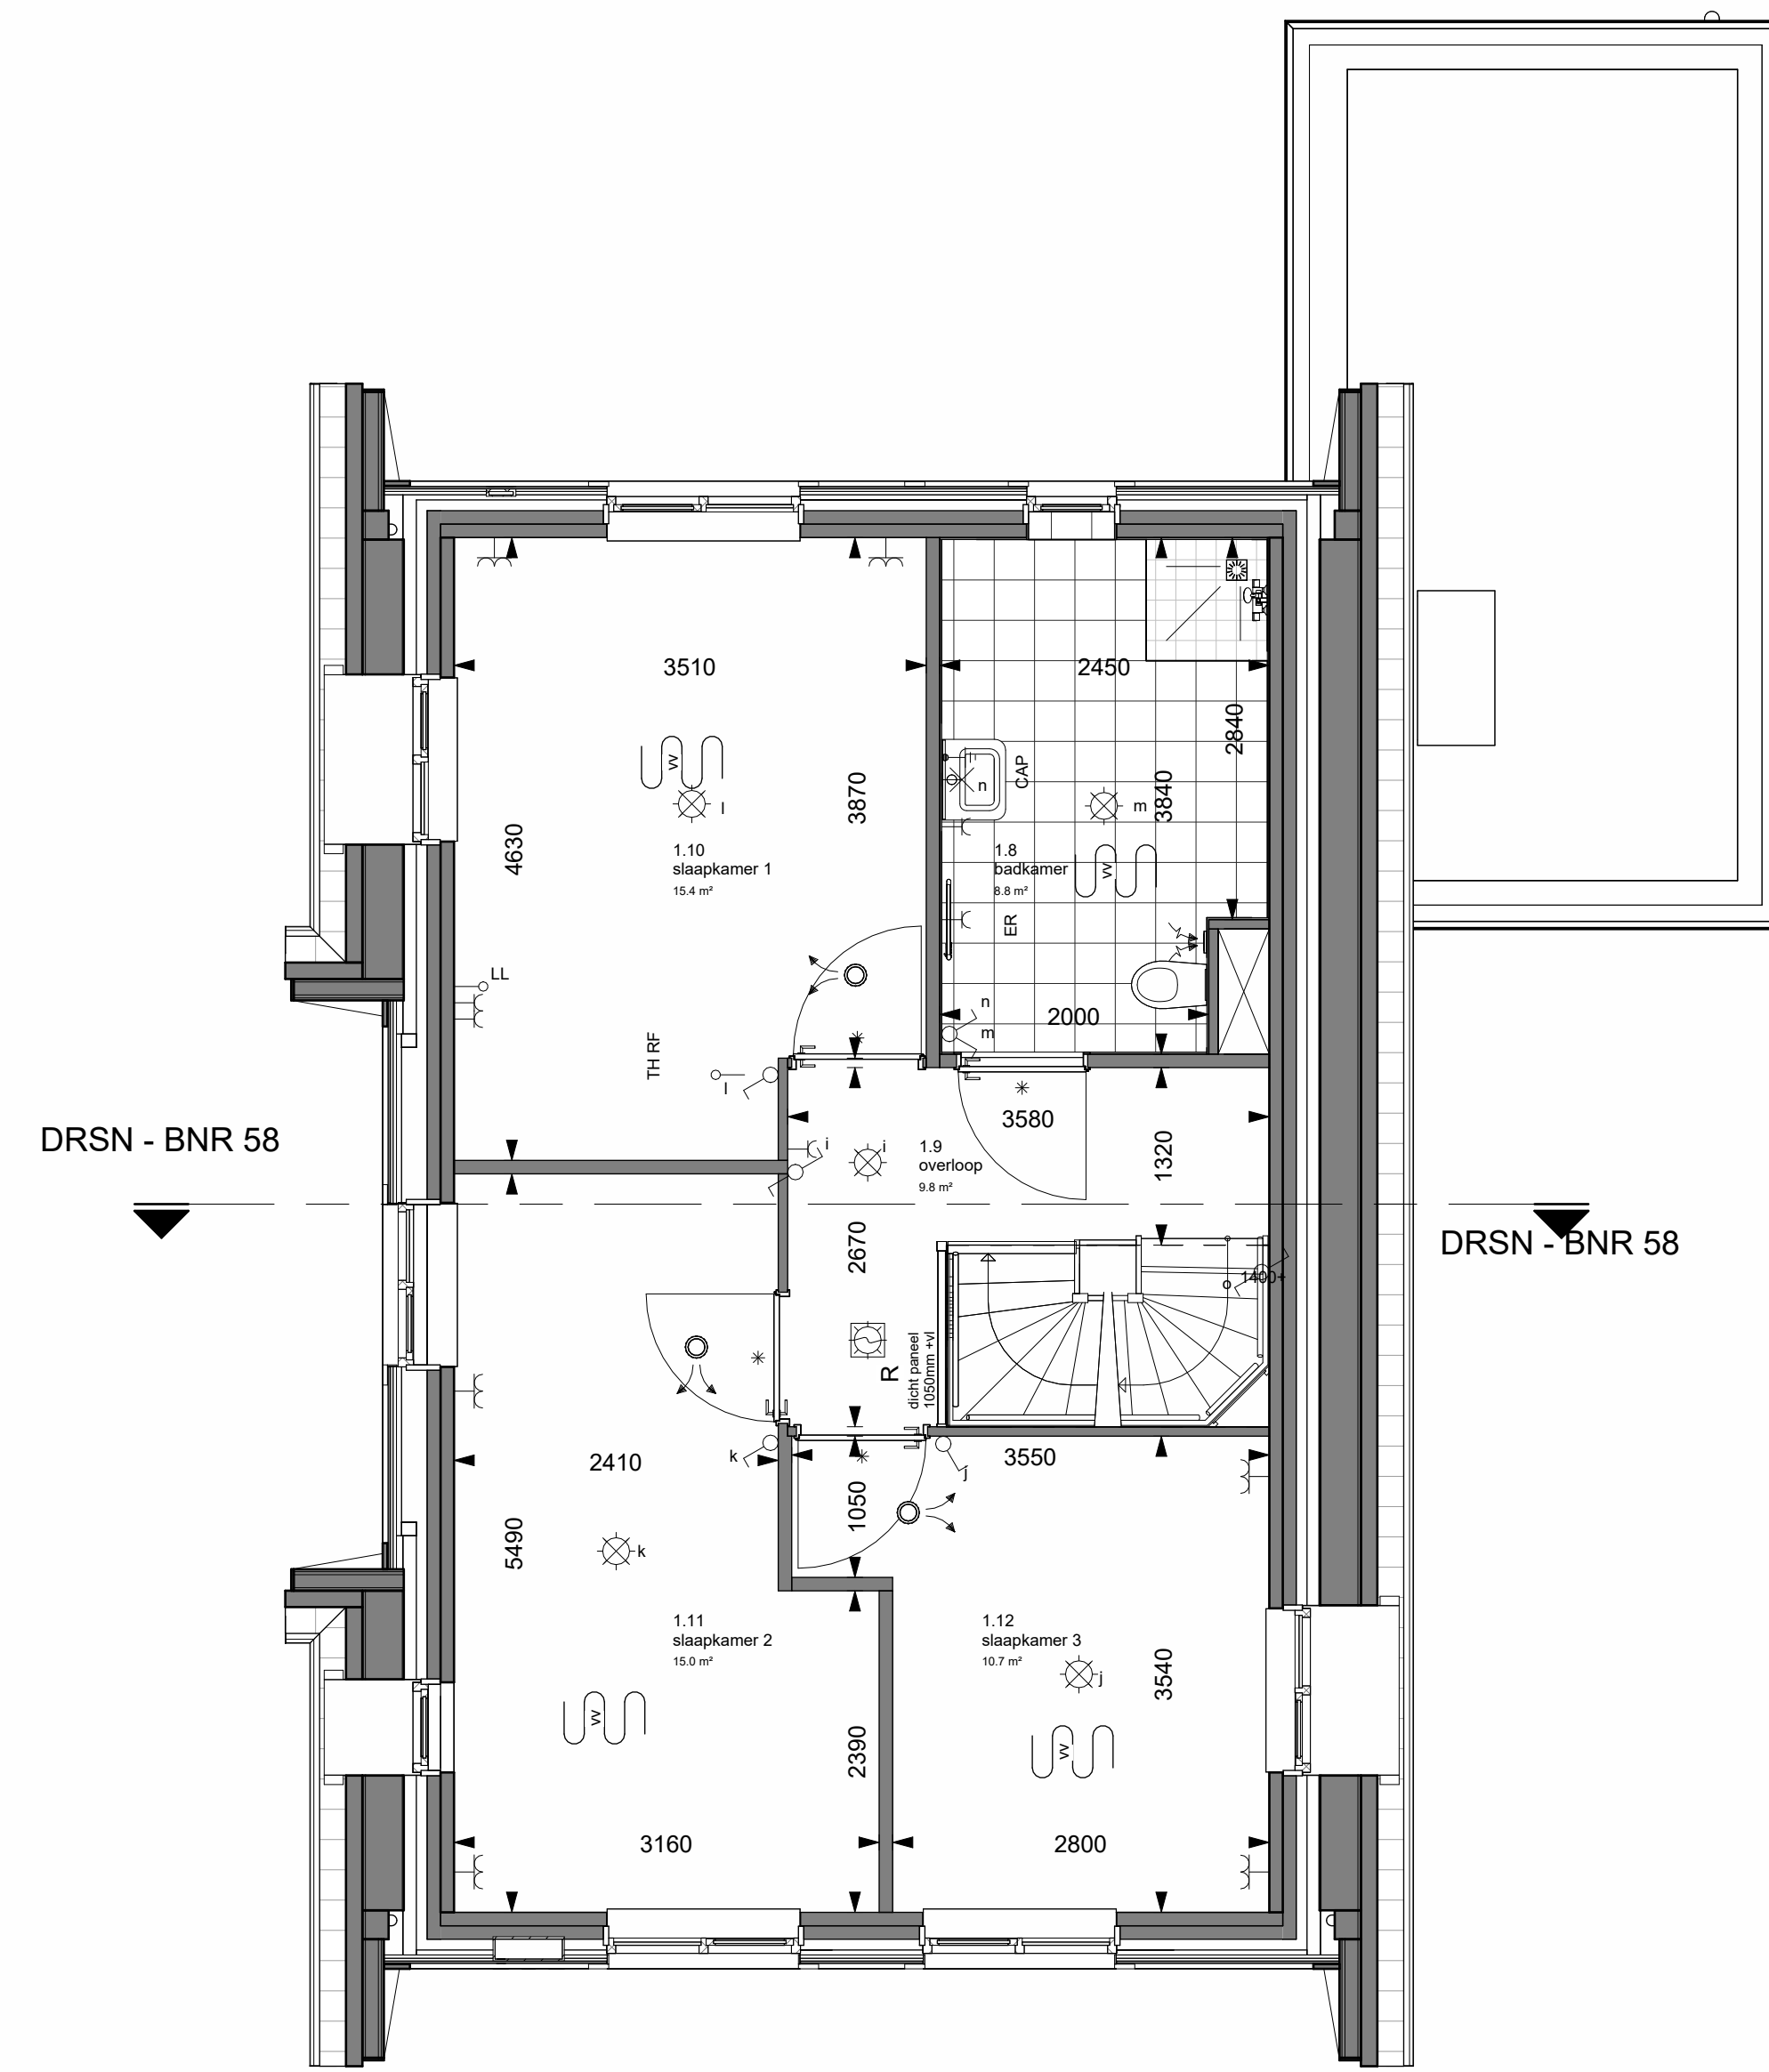

eerste verdieping
Schaal: 1 : 50

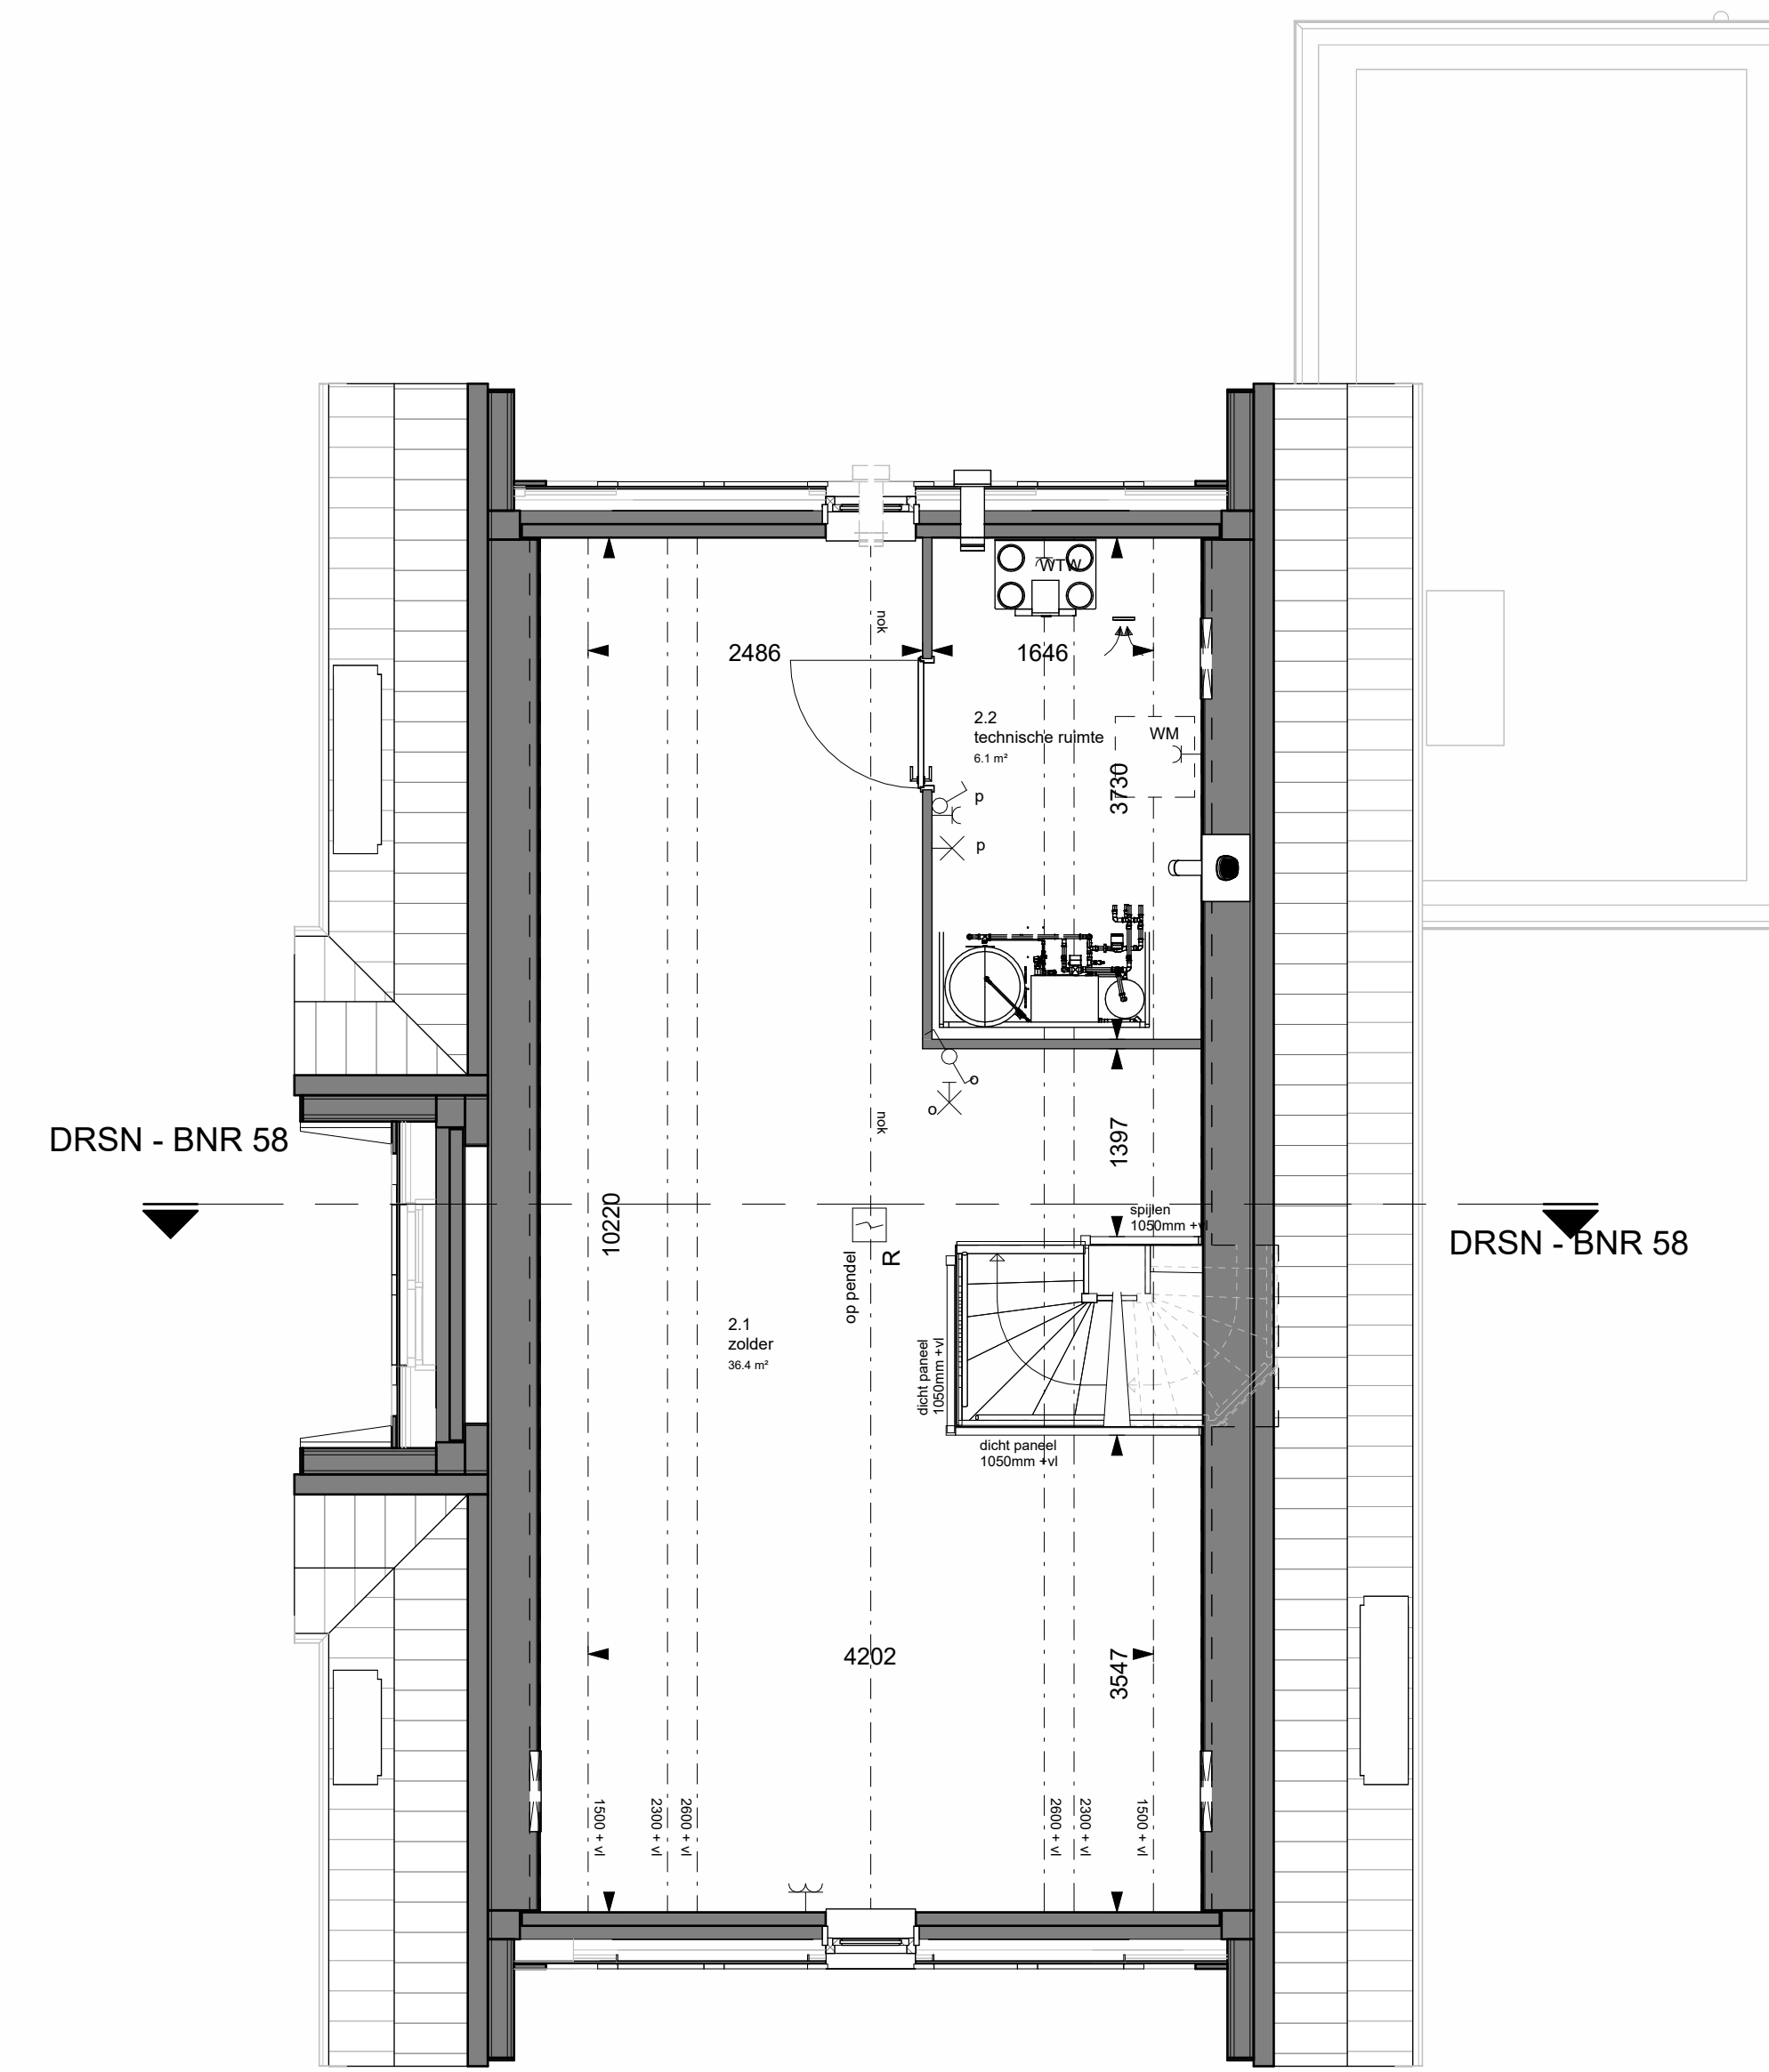

tweede verdieping
Schaal: 1 : 50

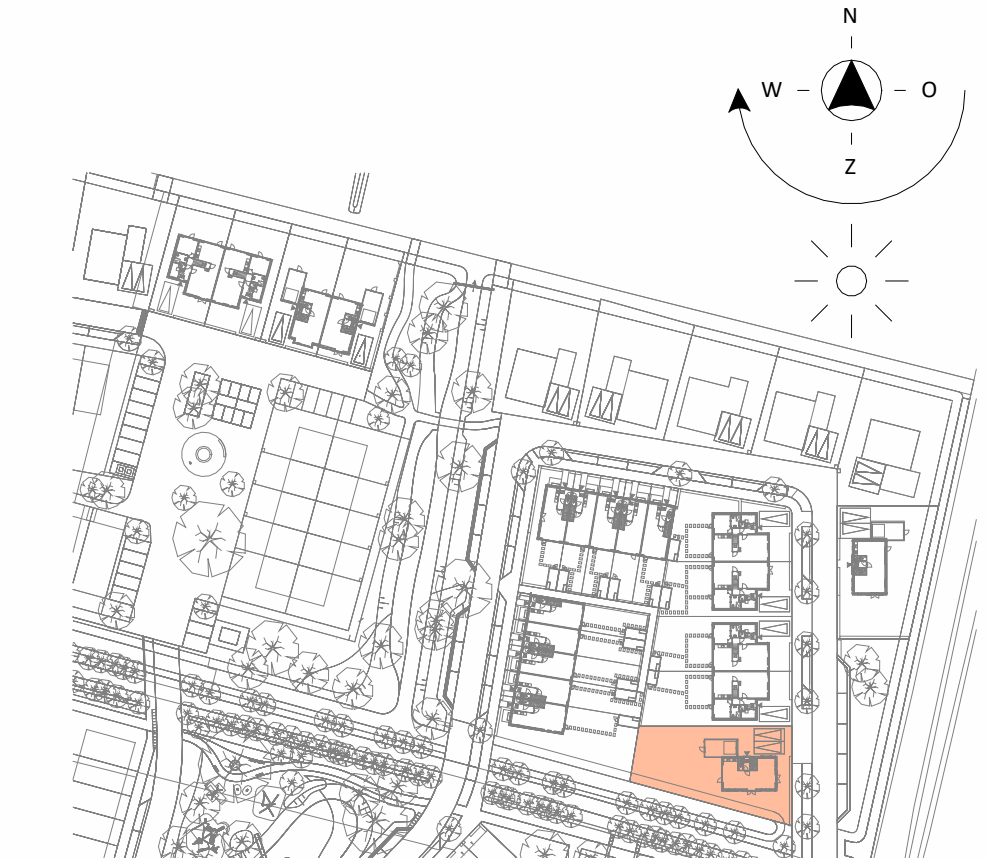

koopmans | tbi | **VDNDP**

Mastebroek 2
info@koopmans.nl
www.koopmans.nl

In samenwerking met **getekend** | **SBTK**

datum 15-06-2024
gecontroleerd JR

nr.	datum	omschrijving	C	F	H
A					
B					

VERKOOPTEKENING BNR 58

Projectnummer: 5977
Schaal: 1:50 / 1:100
A0