


voorgevel
Schaal: 1 : 100




achtergevel
Schaal: 1 : 100




rechtergevel
Schaal: 1 : 100

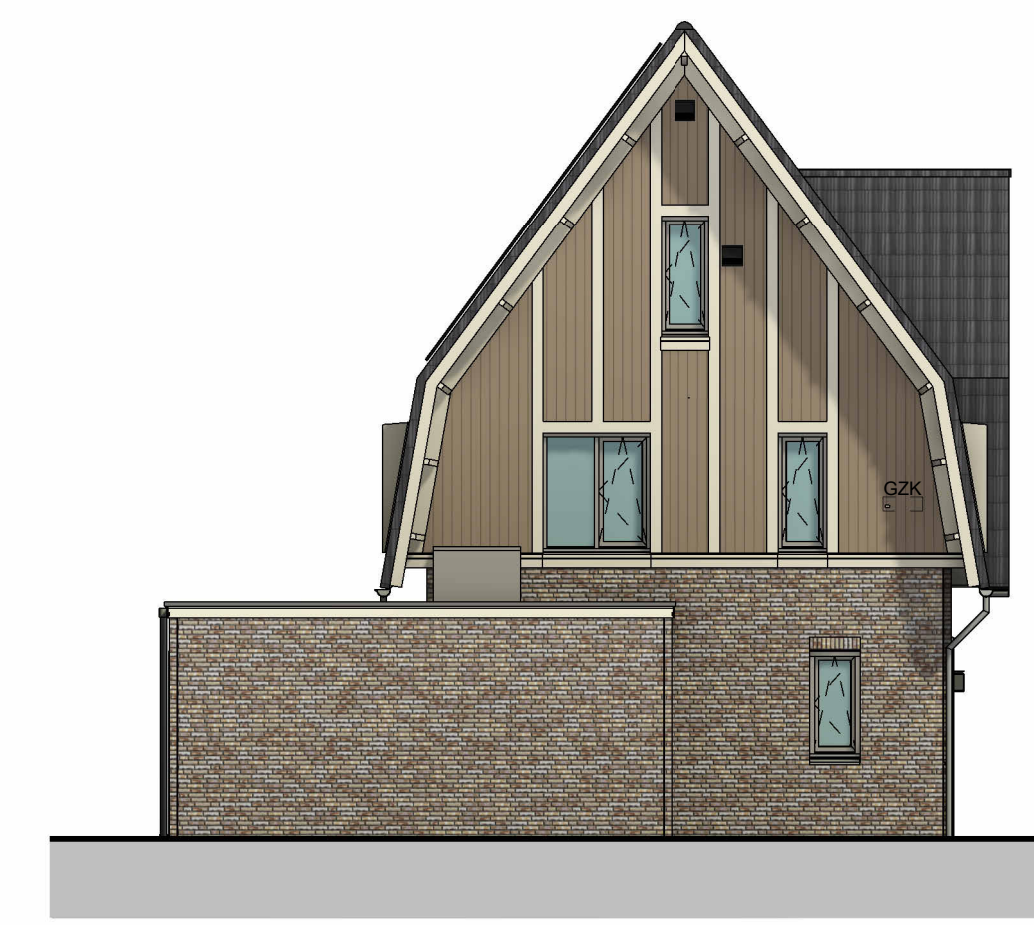


linkergevel
Schaal: 1 : 100

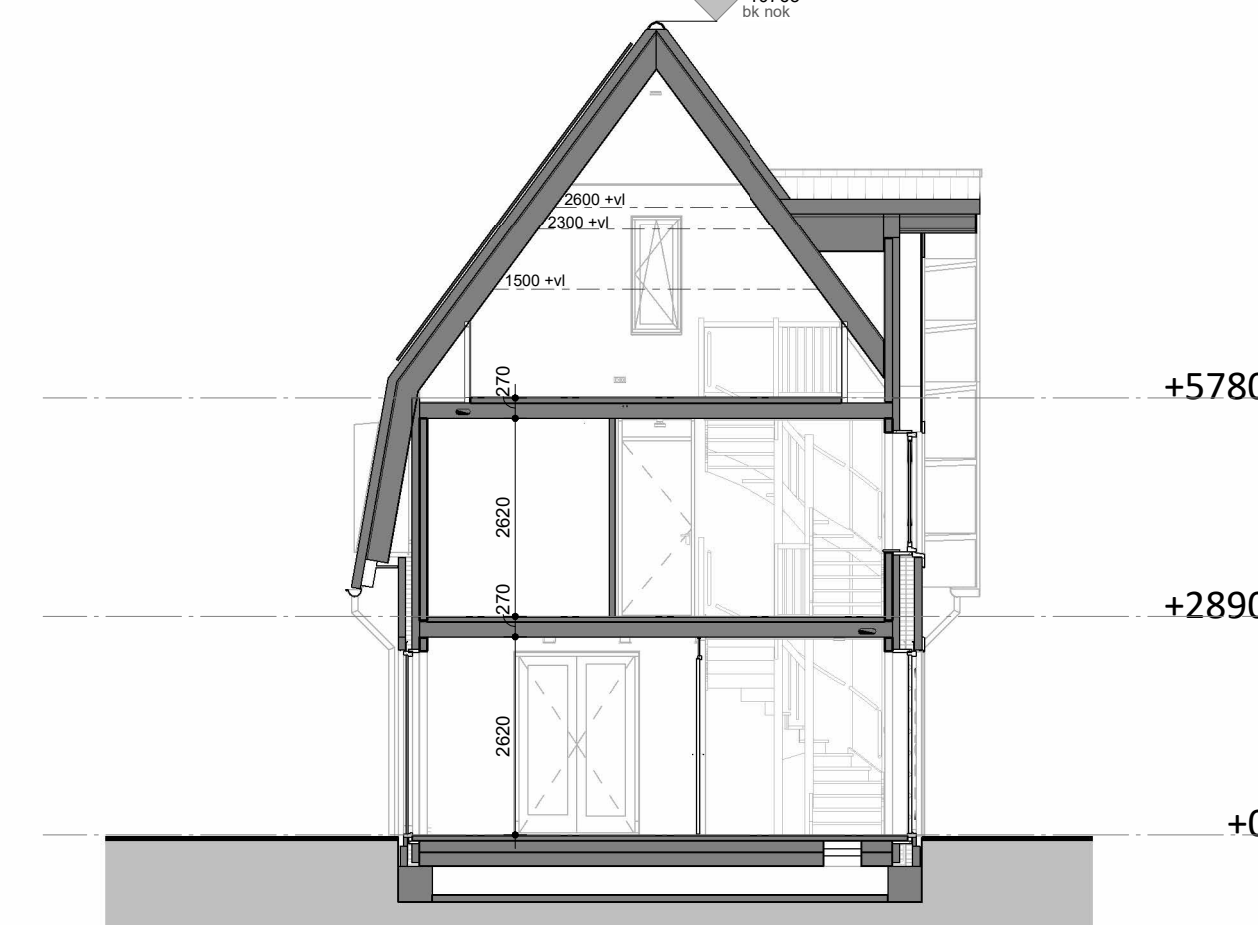


doorsnede
Schaal: 1 : 100

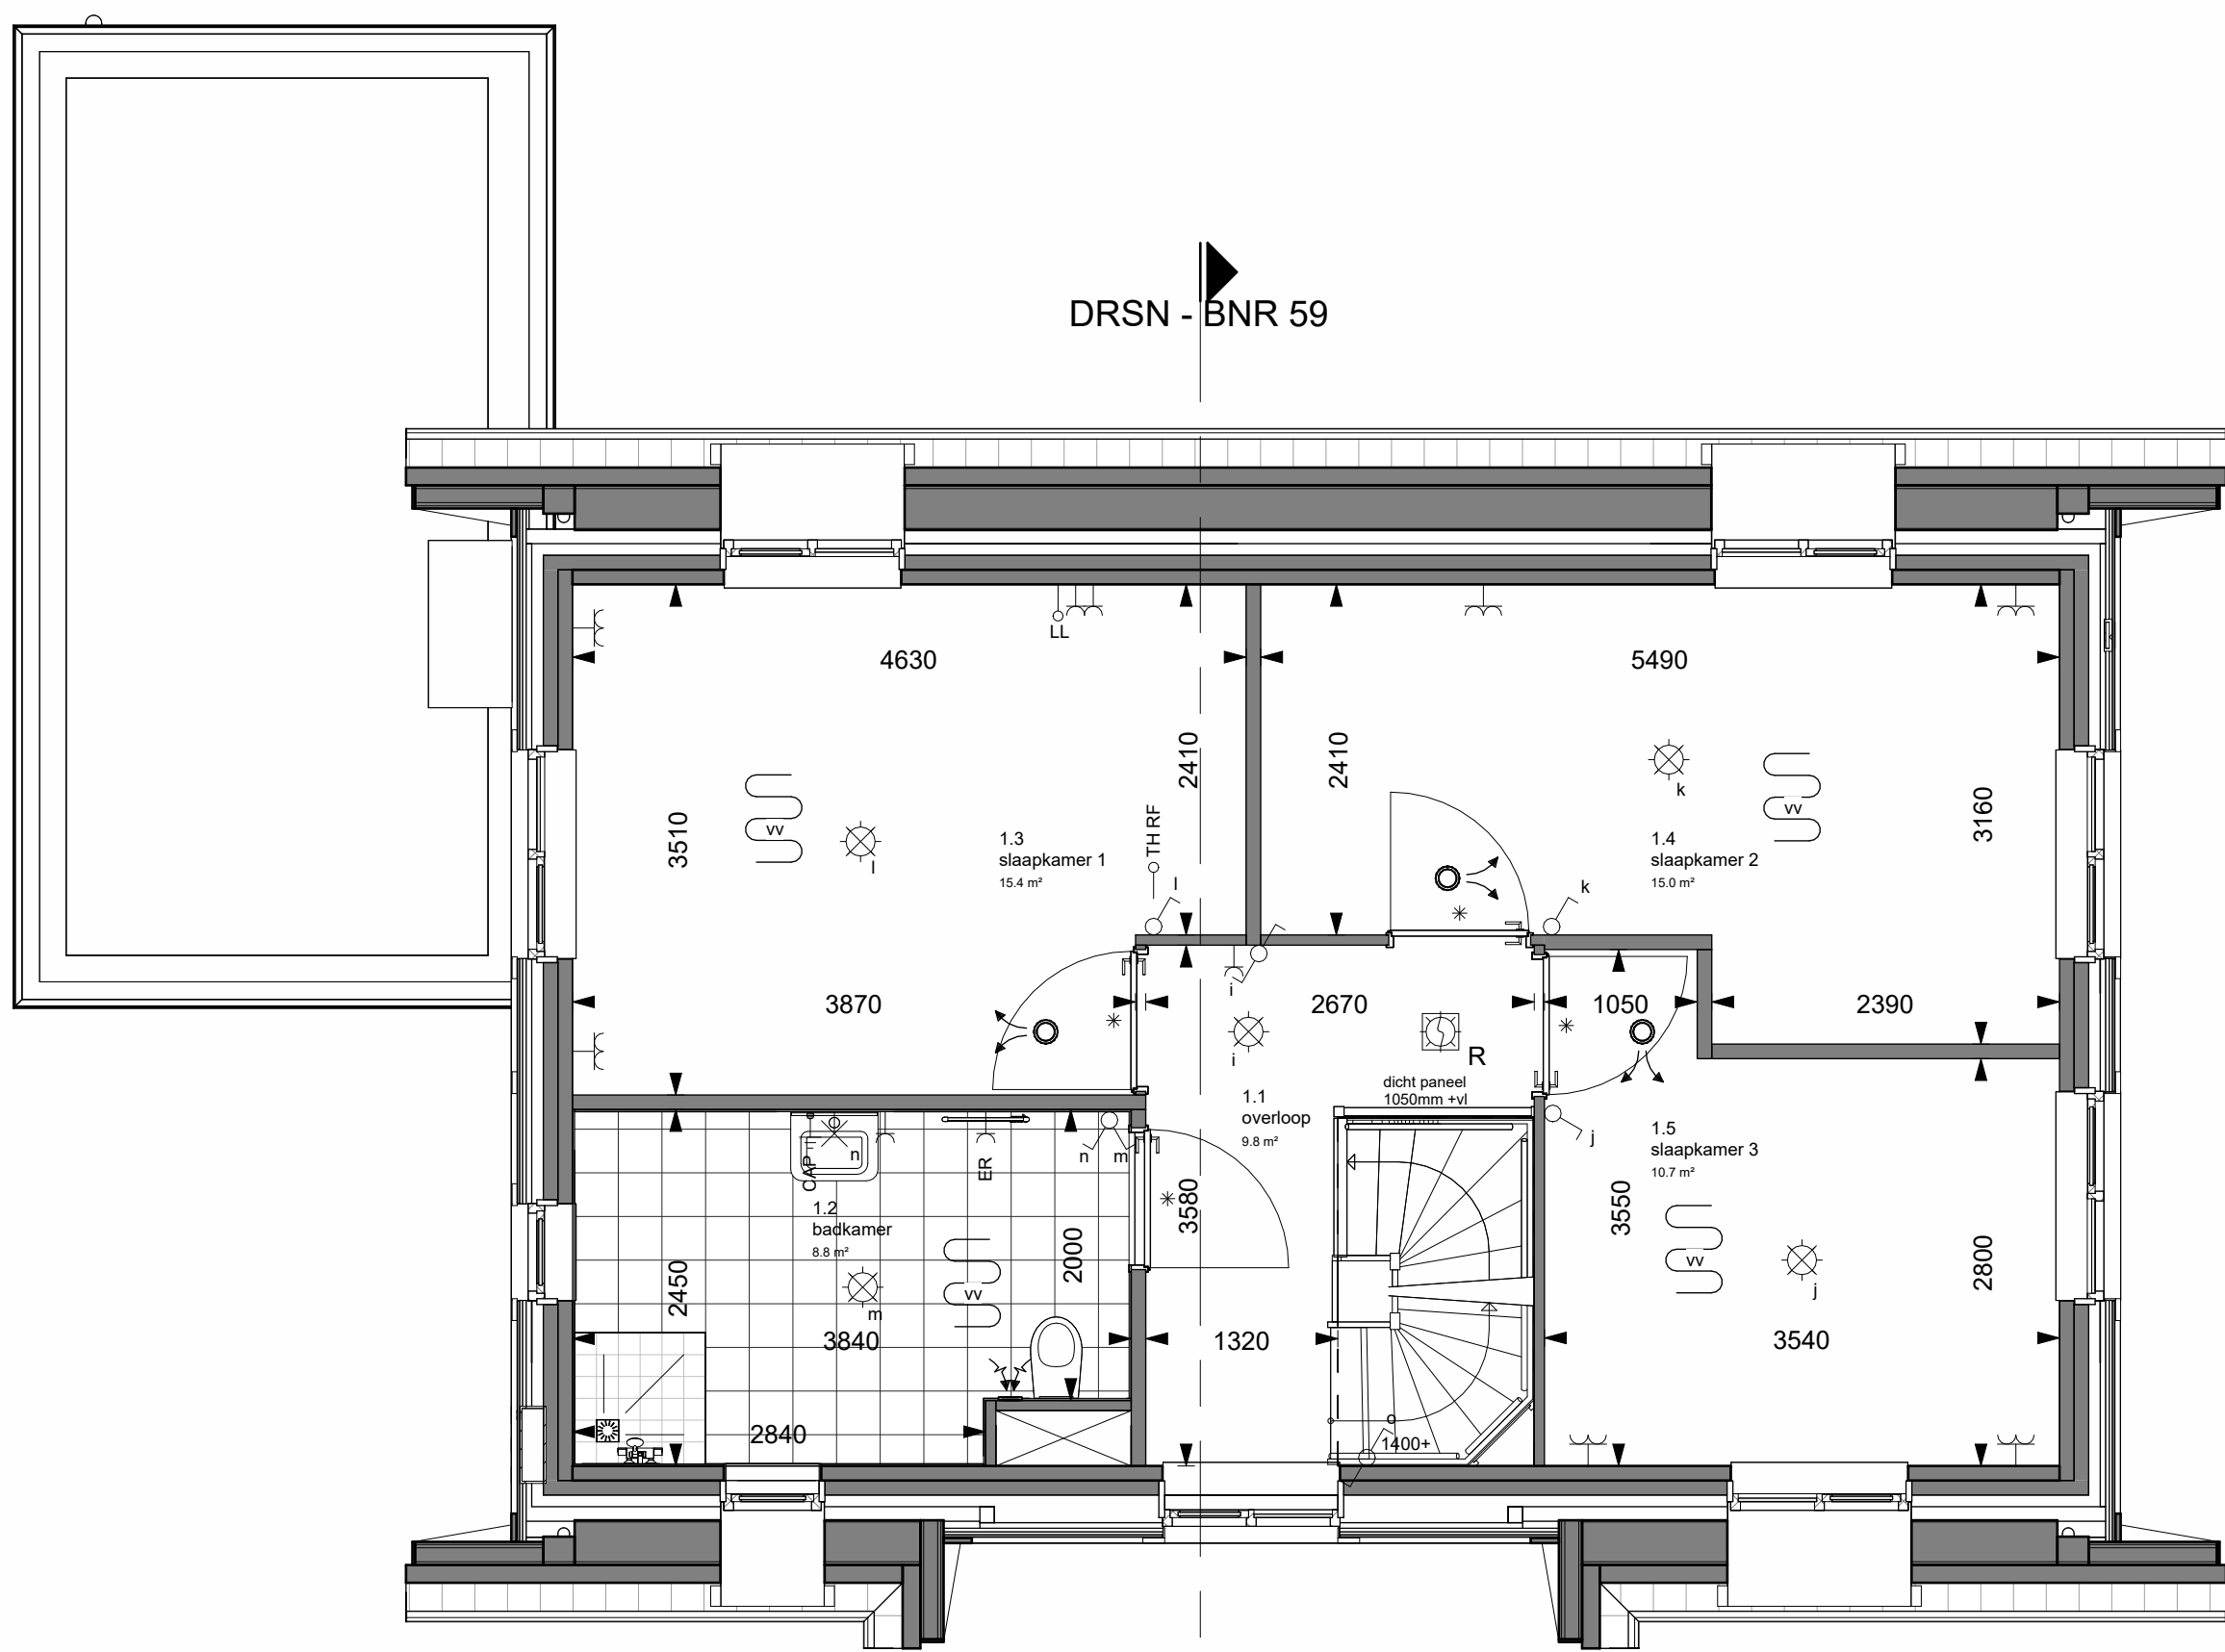

eerste verdieping
Schaal: 1 : 50

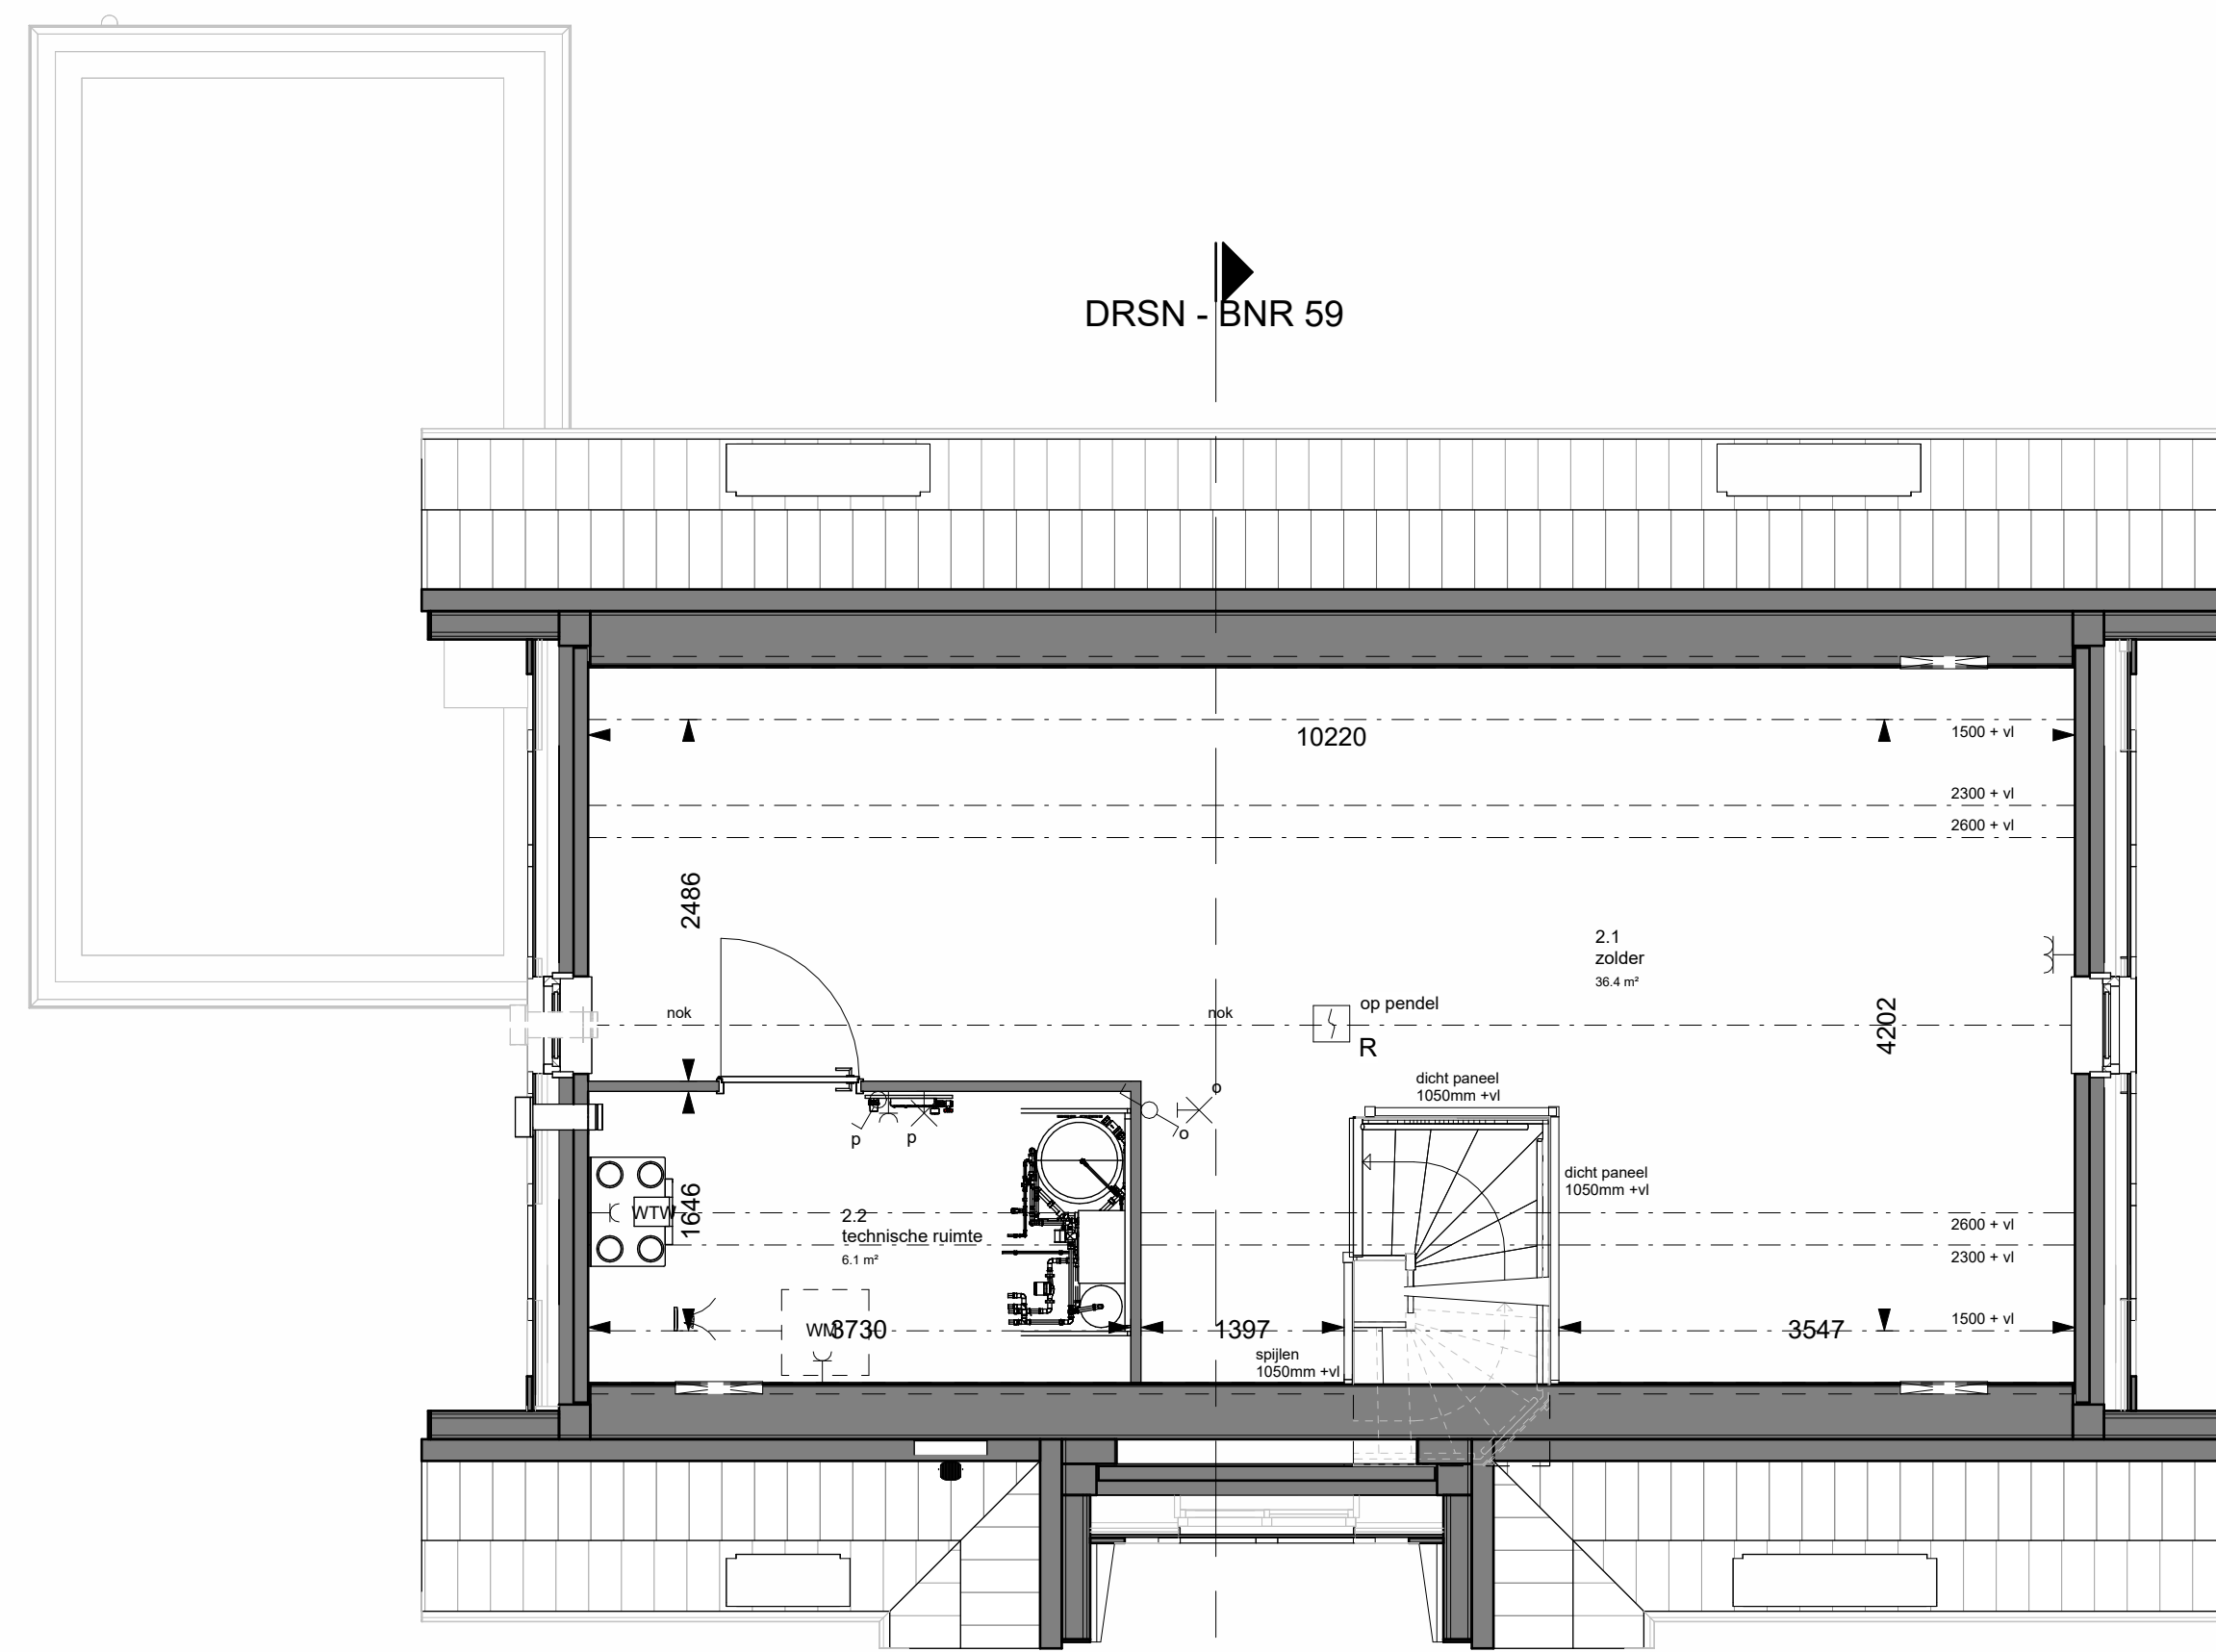

tweede verdieping
Schaal: 1 : 50

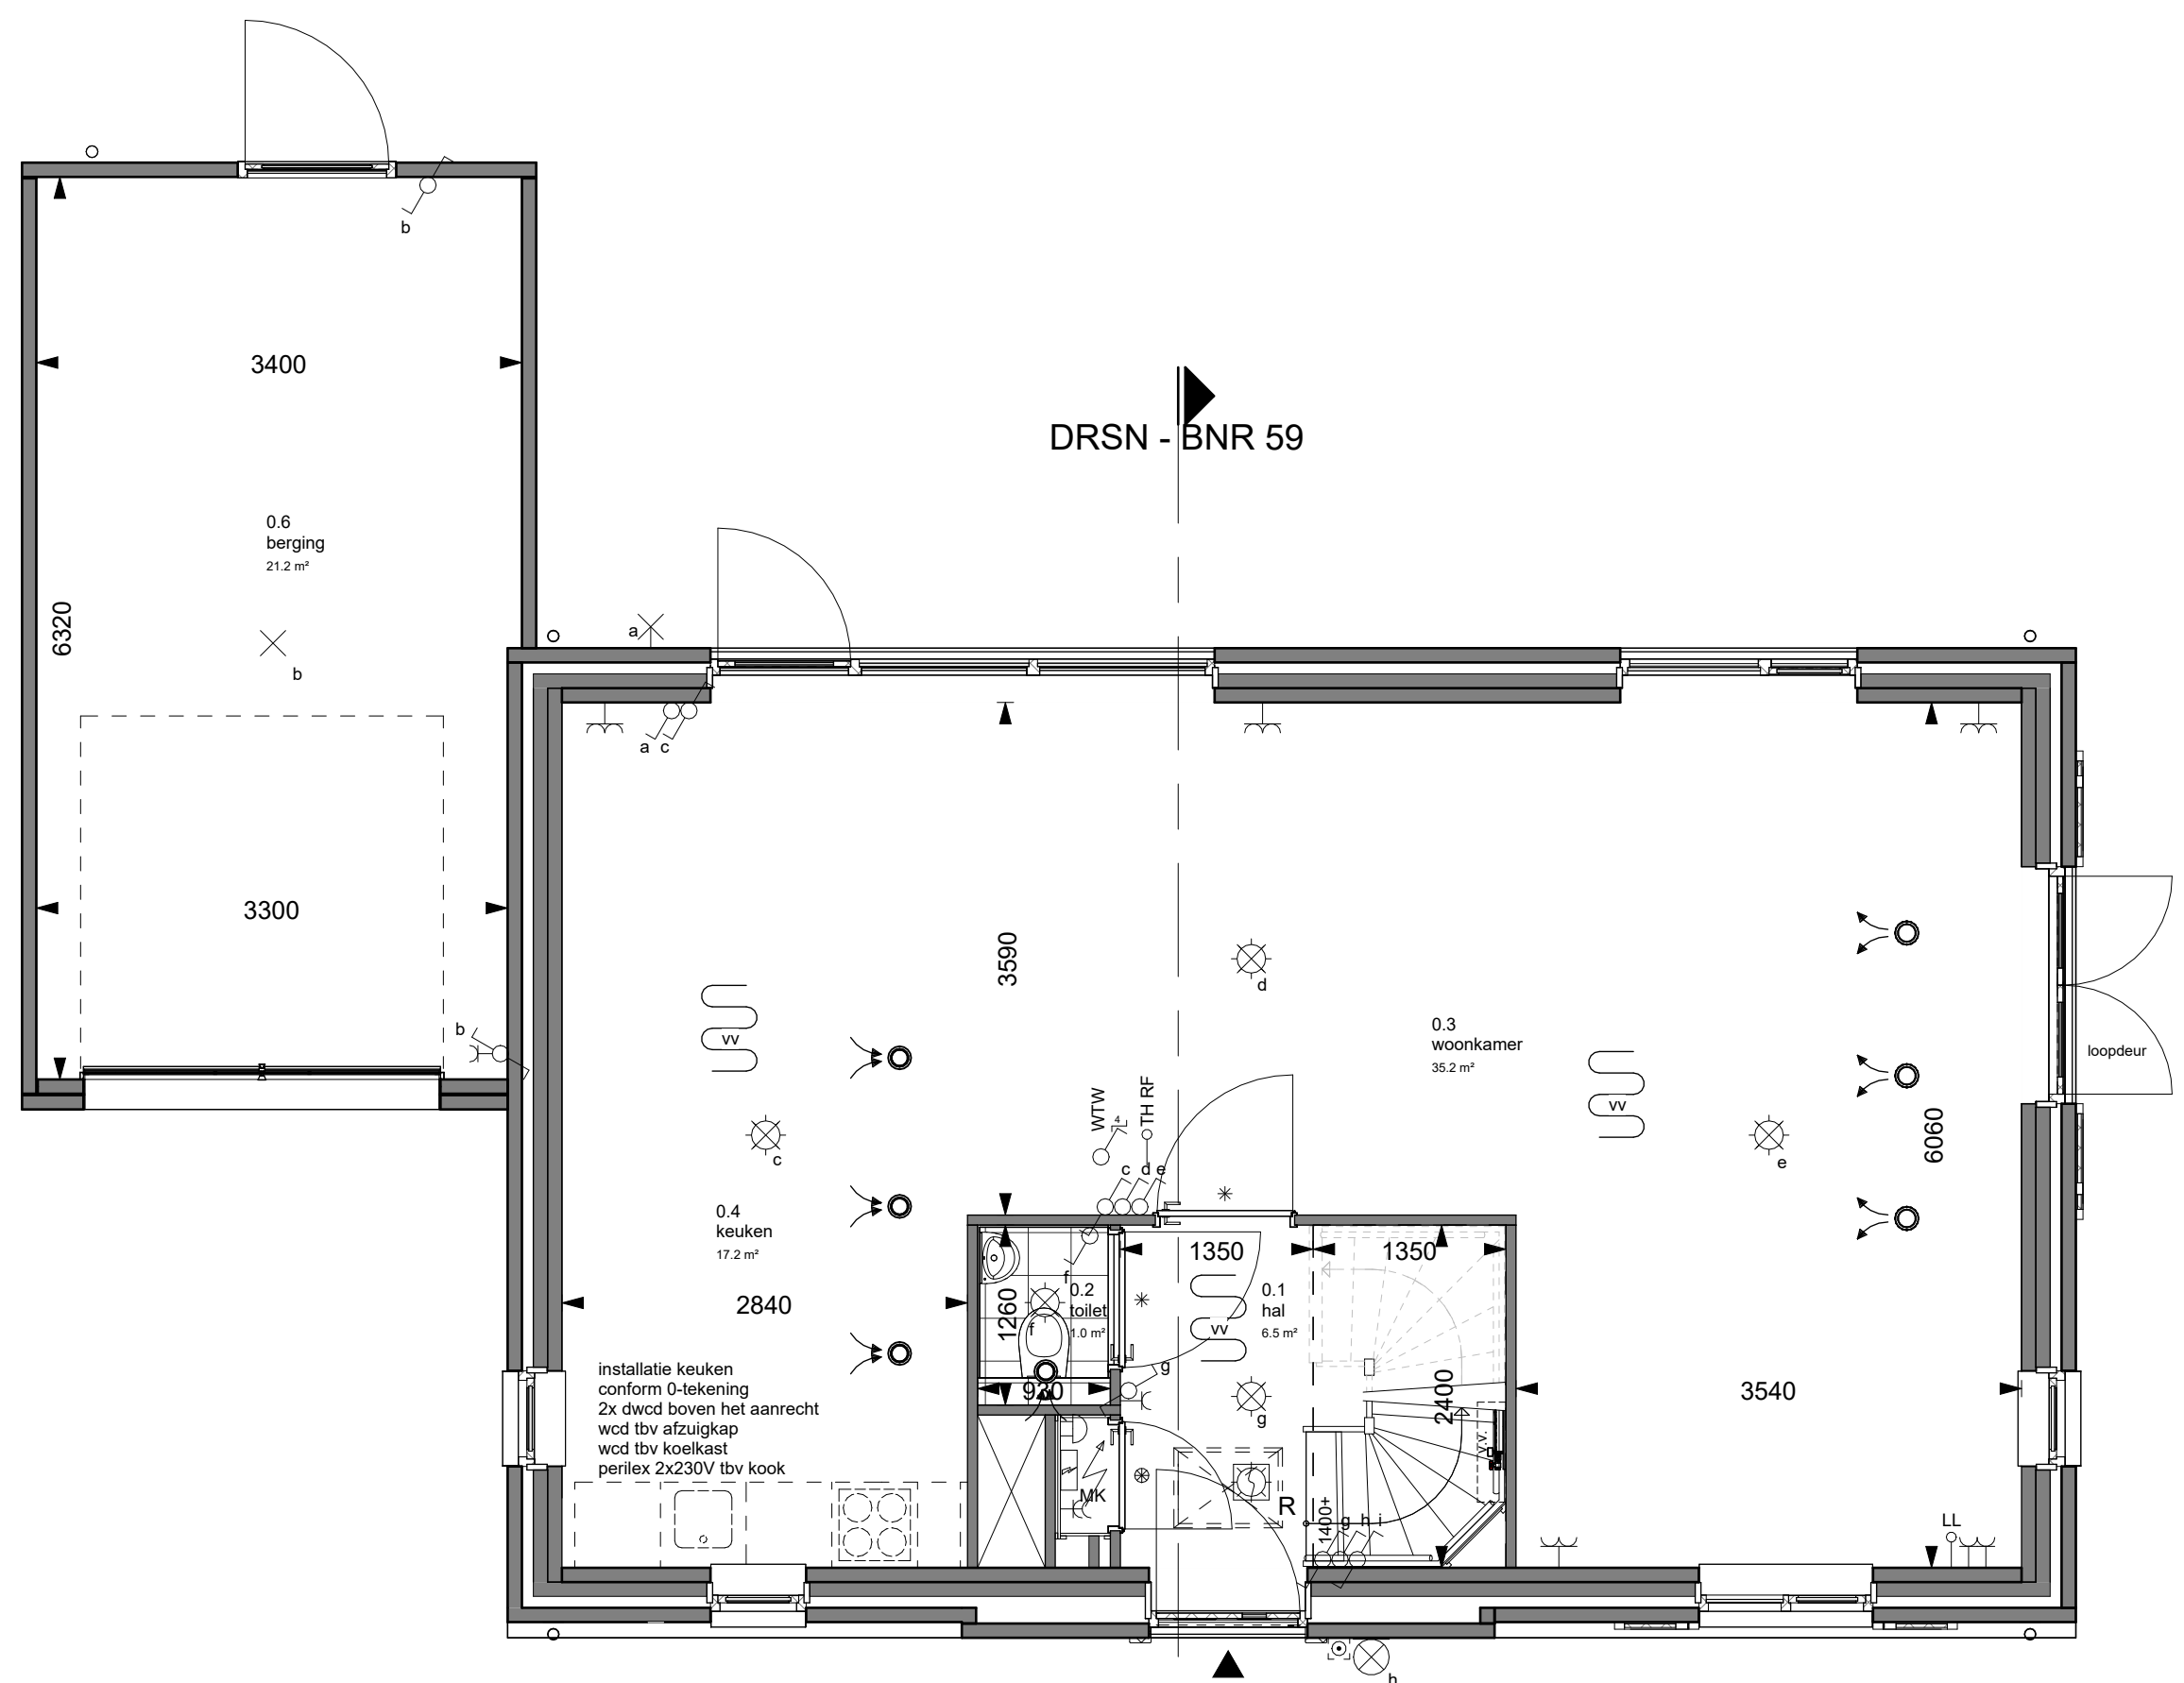


begane grond
Schaal: 1 : 50

RENVOOI		
	Entree woning	WTW Opstelplaats WTW unit
	Bovenlicht boven binnendeur	V Ventilatiecoöster
	Dicht paneel boven binnendeur	WM Opstelplaats wasmachine
	Tegelwerk *	Meterkast (min. 350x770 mm)
	Tegelwerk op afschot t.p.v. douche	Inspectieluik
	Wandtoilet *	Vleermuizenkast groot 6 st (exacte positie n.l.b.)
	Fontein *	Vleermuizenkast klein 10 st(exacte positie n.l.b.)
	Radiator *	Gierzwauwkast
	Wastafel *	Dwergvleermuizenkast
	Luik in knieschot (toegankelijk positie n.l.b.)	Viltztrap (pijl = looprichting)
		Colorbet paneel
		* = merk en type conform technische omschrijving
RENVOOI INSTALLATIES		
	wandcontactdoos 2-voudig horizontaal (DUO)	inblaasventiel
	wandcontactdoos 2-voudig verticaal (opbouw)	afzuigventiel
	wandcontactdoos	vloerverwarming
	spatwaterdichte wandcontactdoos	Warmtepomp
	perlex wcd 400V	Rooft ontuchting
	perlex wcd 2x230V	Geveldoorvoer
	aansluitpunt 230V	Buitenuit warmtepomp
	enkeelpolige schakelaar	Vloerverwarmingsverdeler
	serieschakelaar	WTW unit
	wissel schakelaar	wandlicht aansluitpunt
	kruisschakelaar	rookmelder optisch
	werkschakelaar	schel
	wandcontactdoos met enkelepolige schakelaar	centraal aardpunt CAP
	enkel- of tweevoudig wandcontactdoos Data	aardmat
	schakelaar bv WTW	kabel op rol
	Thermostaat draadloos	
	ledige leiding (controle draad)	
	beldrukker	
	bedrukker	
	armatuur	
	centraaldoos met lichtaansluitpunt	

Voetnoten
De tekening op de tekening zijn indicatief en aangegeven in millimeters (mm). Het kunnen geen tekenen aan worden ontleend. In werkelijkheid kunnen de maten afwijken.
Inclusies en uitsluitingen zijn aangegeven op de tekening. De tekening afdringen, kopiëren en verspreiden is niet toegestaan. 

Algemeen
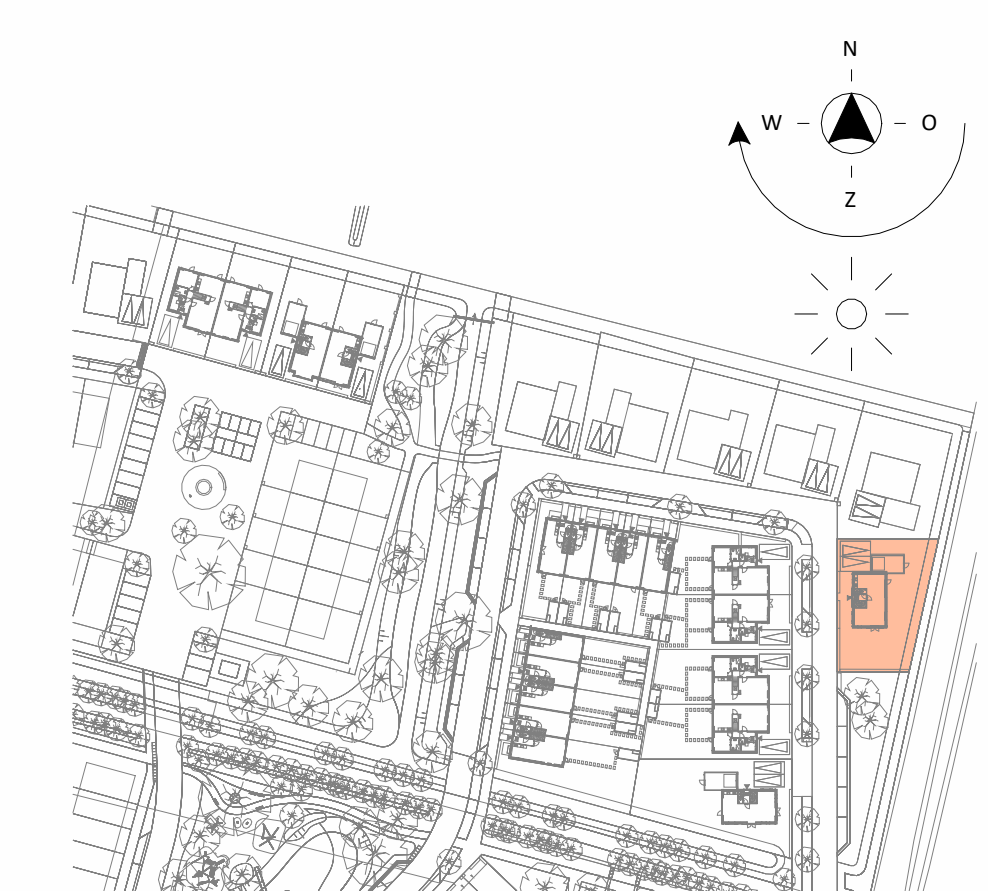

nr.	datum	omschrijving	C		F				
A			D		G				
B			E		H				
		VERKOOPTEKENING BNR 59 project Masterveld fase 2 Achterveld		5977		schaal 1:50 / 1:100 AD		VK 5977 VK-59	