






achtergevel
Schaal: 1:100

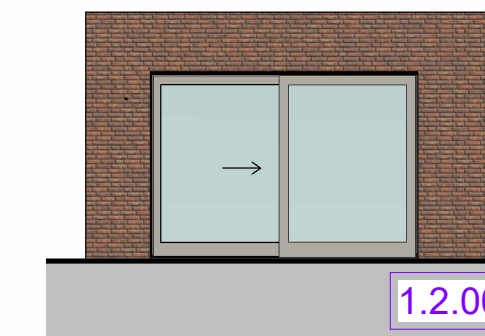

optie achterpui
Schaal: 1:100

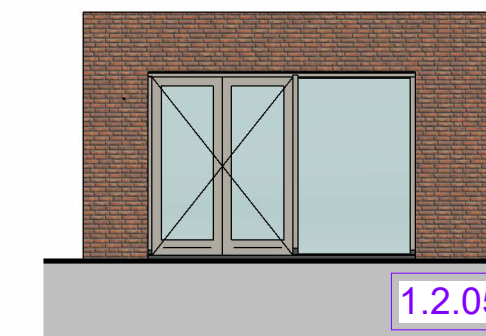

optie achterpui
Schaal: 1:100

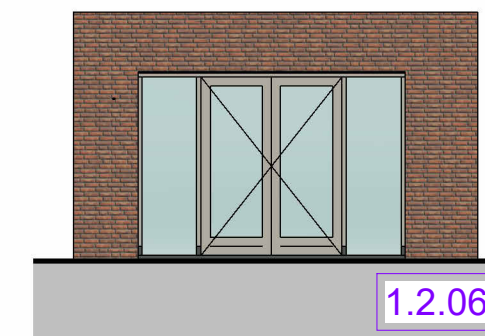

optie achterpui
Schaal: 1:100




optie achterpui
Schaal: 1:100



linkergevel
Schaal: 1:100



rechtgevel
Schaal: 1:100

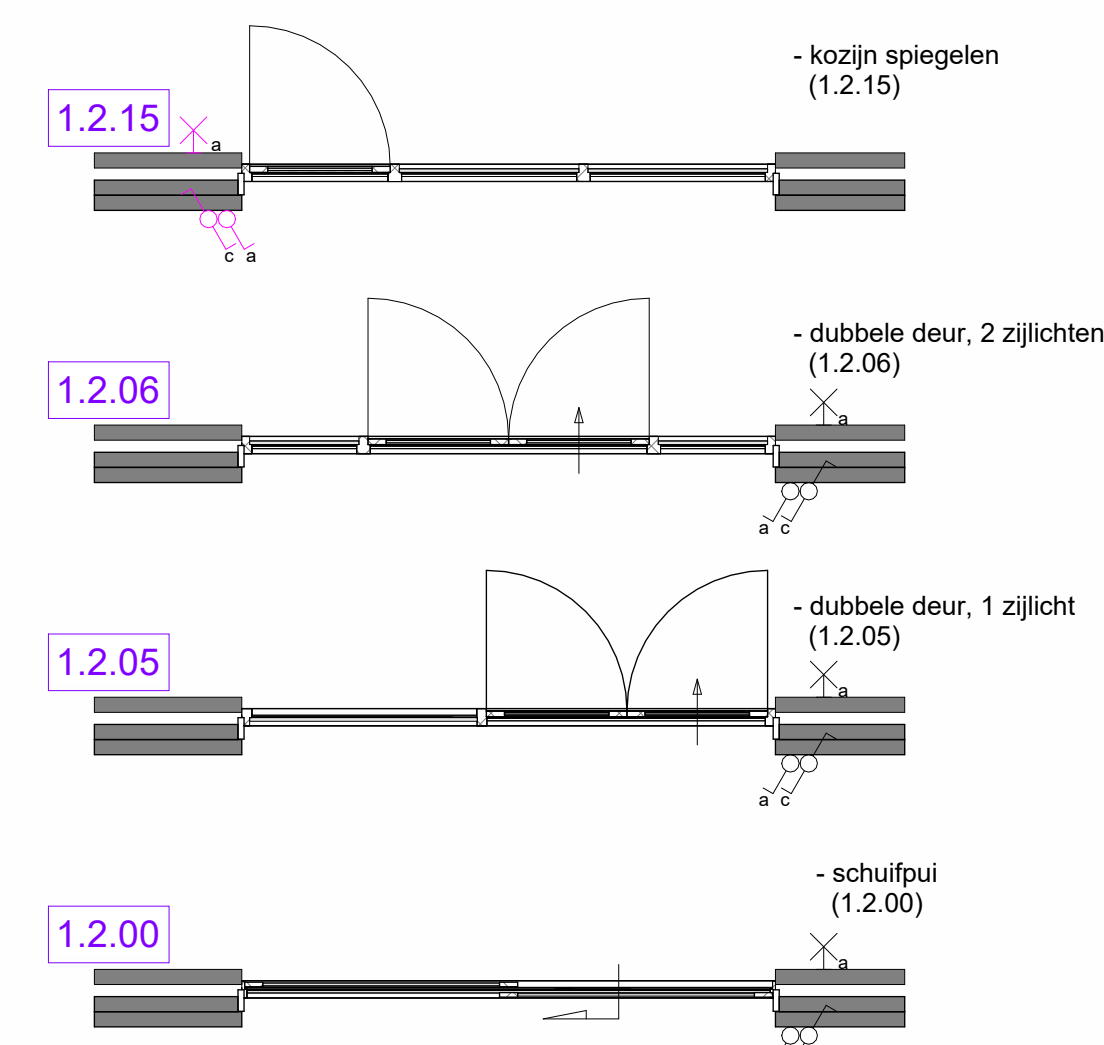


- uitbouw 1.20 t.p.v. slaapkamer (1.0.81)
- uitbouw 1.20 t.p.v. keuken (1.0.82)
- uitbouw 2.40 t.p.v. slaapkamer (1.0.84)
- uitbouw 2.40 t.p.v. keuken (1.0.85)

begane grond
Schaal: 1:50



- uitbouw 1.20 over gehele breedte (1.0.80)
- uitbouw 2.40 over gehele breedte (1.0.83)
- dubbele deuren voorzijde (1.2.10)

begane grond
Schaal: 1:50

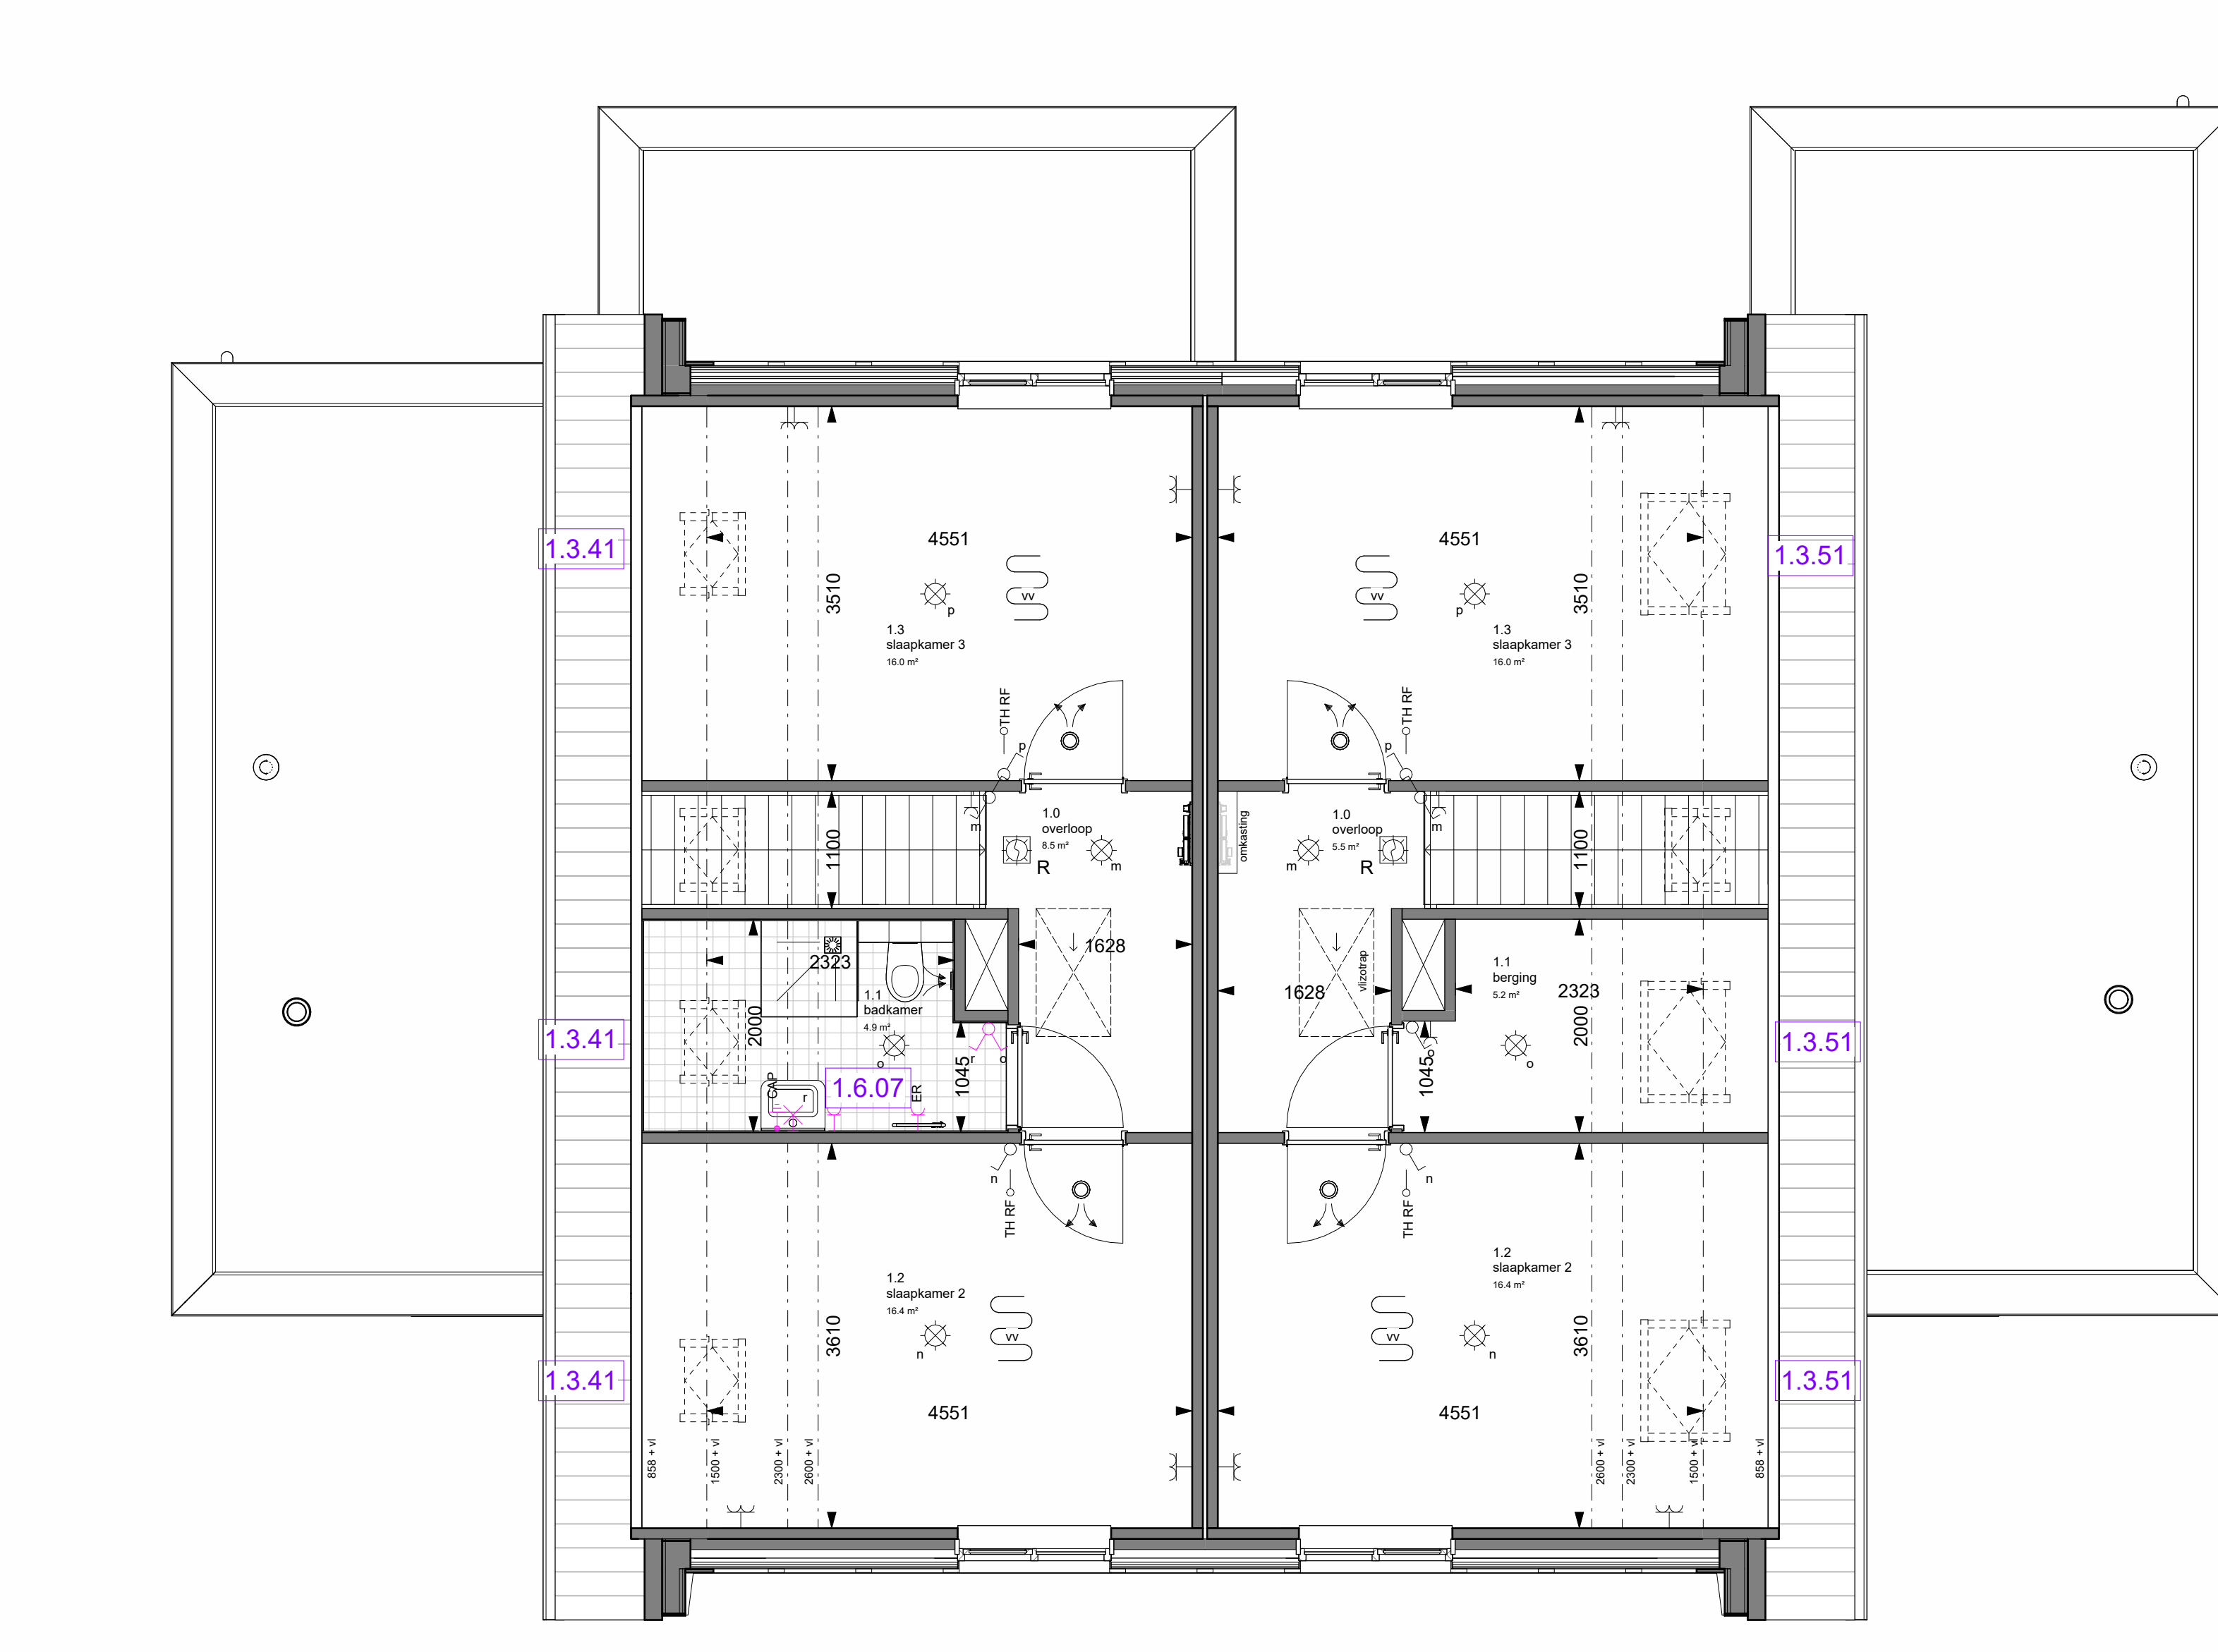

eerste verdieping
Schaal: 1:50

RENOVOO			
▲	Entree woning	WTW	Opstelplaats WTW unit
*	Bovenlicht boven binnendeur	V	Ventilatorrooster
⊕	Dicht paneel boven binnendeur	WM	Opstelplaats wasmachine
⊞	Tegelwerk *		Meterkast (min. 350x770 mm)
⊞	Tegelwerk op afschot t.p.v. douche		Inspectieluk
⊞	Wandtoilet *		Veerzuikerkast groot 6 st (exacte positie n.t.b.)
⊞	Fontein *		Veerzuikerkast klein 10 st (exacte positie n.t.b.)
⊞	Radiator *	gzk	Gierzuikerkast
⊞	Wastafel *	DKW	Dwergveerzuikerkast
⊞	Luk in krieschot (toegangsluk positie n.t.b.)	⊞	Vlootrap (gij = sloochting)
		⊞	Colorfol paneel
			* = merk en type conform technische omschrijving

RENOVOO INSTALLATIES			
⊞	wandcontactdoos 2-voudig horizontaal (DUO)	⊞	inblaaiventiel
⊞	wandcontactdoos 2-voudig verticaal (opbouw)	⊞	afzuigventiel
⊞	wandcontactdoos spatwaterdichte wandcontactdoos	⊞	vloerverwarming
⊞	perflex wcd 400V	⊞	voerverwarming
⊞	perflex wcd 2x230V	⊞	Warmtepomp
⊞	aansluitpunt 230V	⊞	Roof ontluchting
⊞	enkelpolige schakelaar	⊞	Gevelsvoover
⊞	serieschakelaar	⊞	Buitenunit warmtepomp
⊞	wissel schakelaar	⊞	Vloerverwarmingverdelers
⊞	krusschakelaar	⊞	WTW unit
⊞	werkschakelaar	⊞	wandlicht aansluitpunt
⊞	wandcontactdoos met enkelpolige schakelaar	⊞	rookmelder optisch
⊞	enkel- of tweevoudig wandcontactdoos Data schakelaar tbv WTW	⊞	centraal aansluitpunt CAP
⊞	Thermostaat draaddoos	⊞	aardmat
⊞	ledge leiding (controle draad)	⊞	kabel op rol
⊞	bedrukker		
⊞	schel		
⊞	armatuur		
⊞	centraaldoos		
⊞	centraaldoos met lichtaansluitpunt		

Verduidelijking
De tekening is bedoeld als richtlijn en kan afwijken van de werkelijkheid. Het is de verantwoordelijkheid van de aannemer om de werkelijkheid te controleren. De tekening is niet te gebruiken voor andere doeleinden. De tekening is niet te kopiëren of te verspreiden. De tekening is het auteursrecht van de aannemer.

Opmerking
De tekening is niet te gebruiken voor andere doeleinden. De tekening is het auteursrecht van de aannemer. De tekening is niet te kopiëren of te verspreiden. De tekening is niet te gebruiken voor andere doeleinden. De tekening is het auteursrecht van de aannemer.



koopmans TBI		Mastebroek 2		5977		VK-OP-03	
Mastebroek 2		Mastebroek fase 2 Achterveld		5977		VK-OP-03	