



voorgevel
Schaal: 1 : 100



achtergevel
Schaal: 1 : 100



achtergevel
Schaal: 1 : 100



optie achterpui
Schaal: 1 : 100



optie achterpui
Schaal: 1 : 100




optie achterpui
Schaal: 1 : 100




optie achterpui
Schaal: 1 : 100


linkergevel
Schaal: 1 : 100

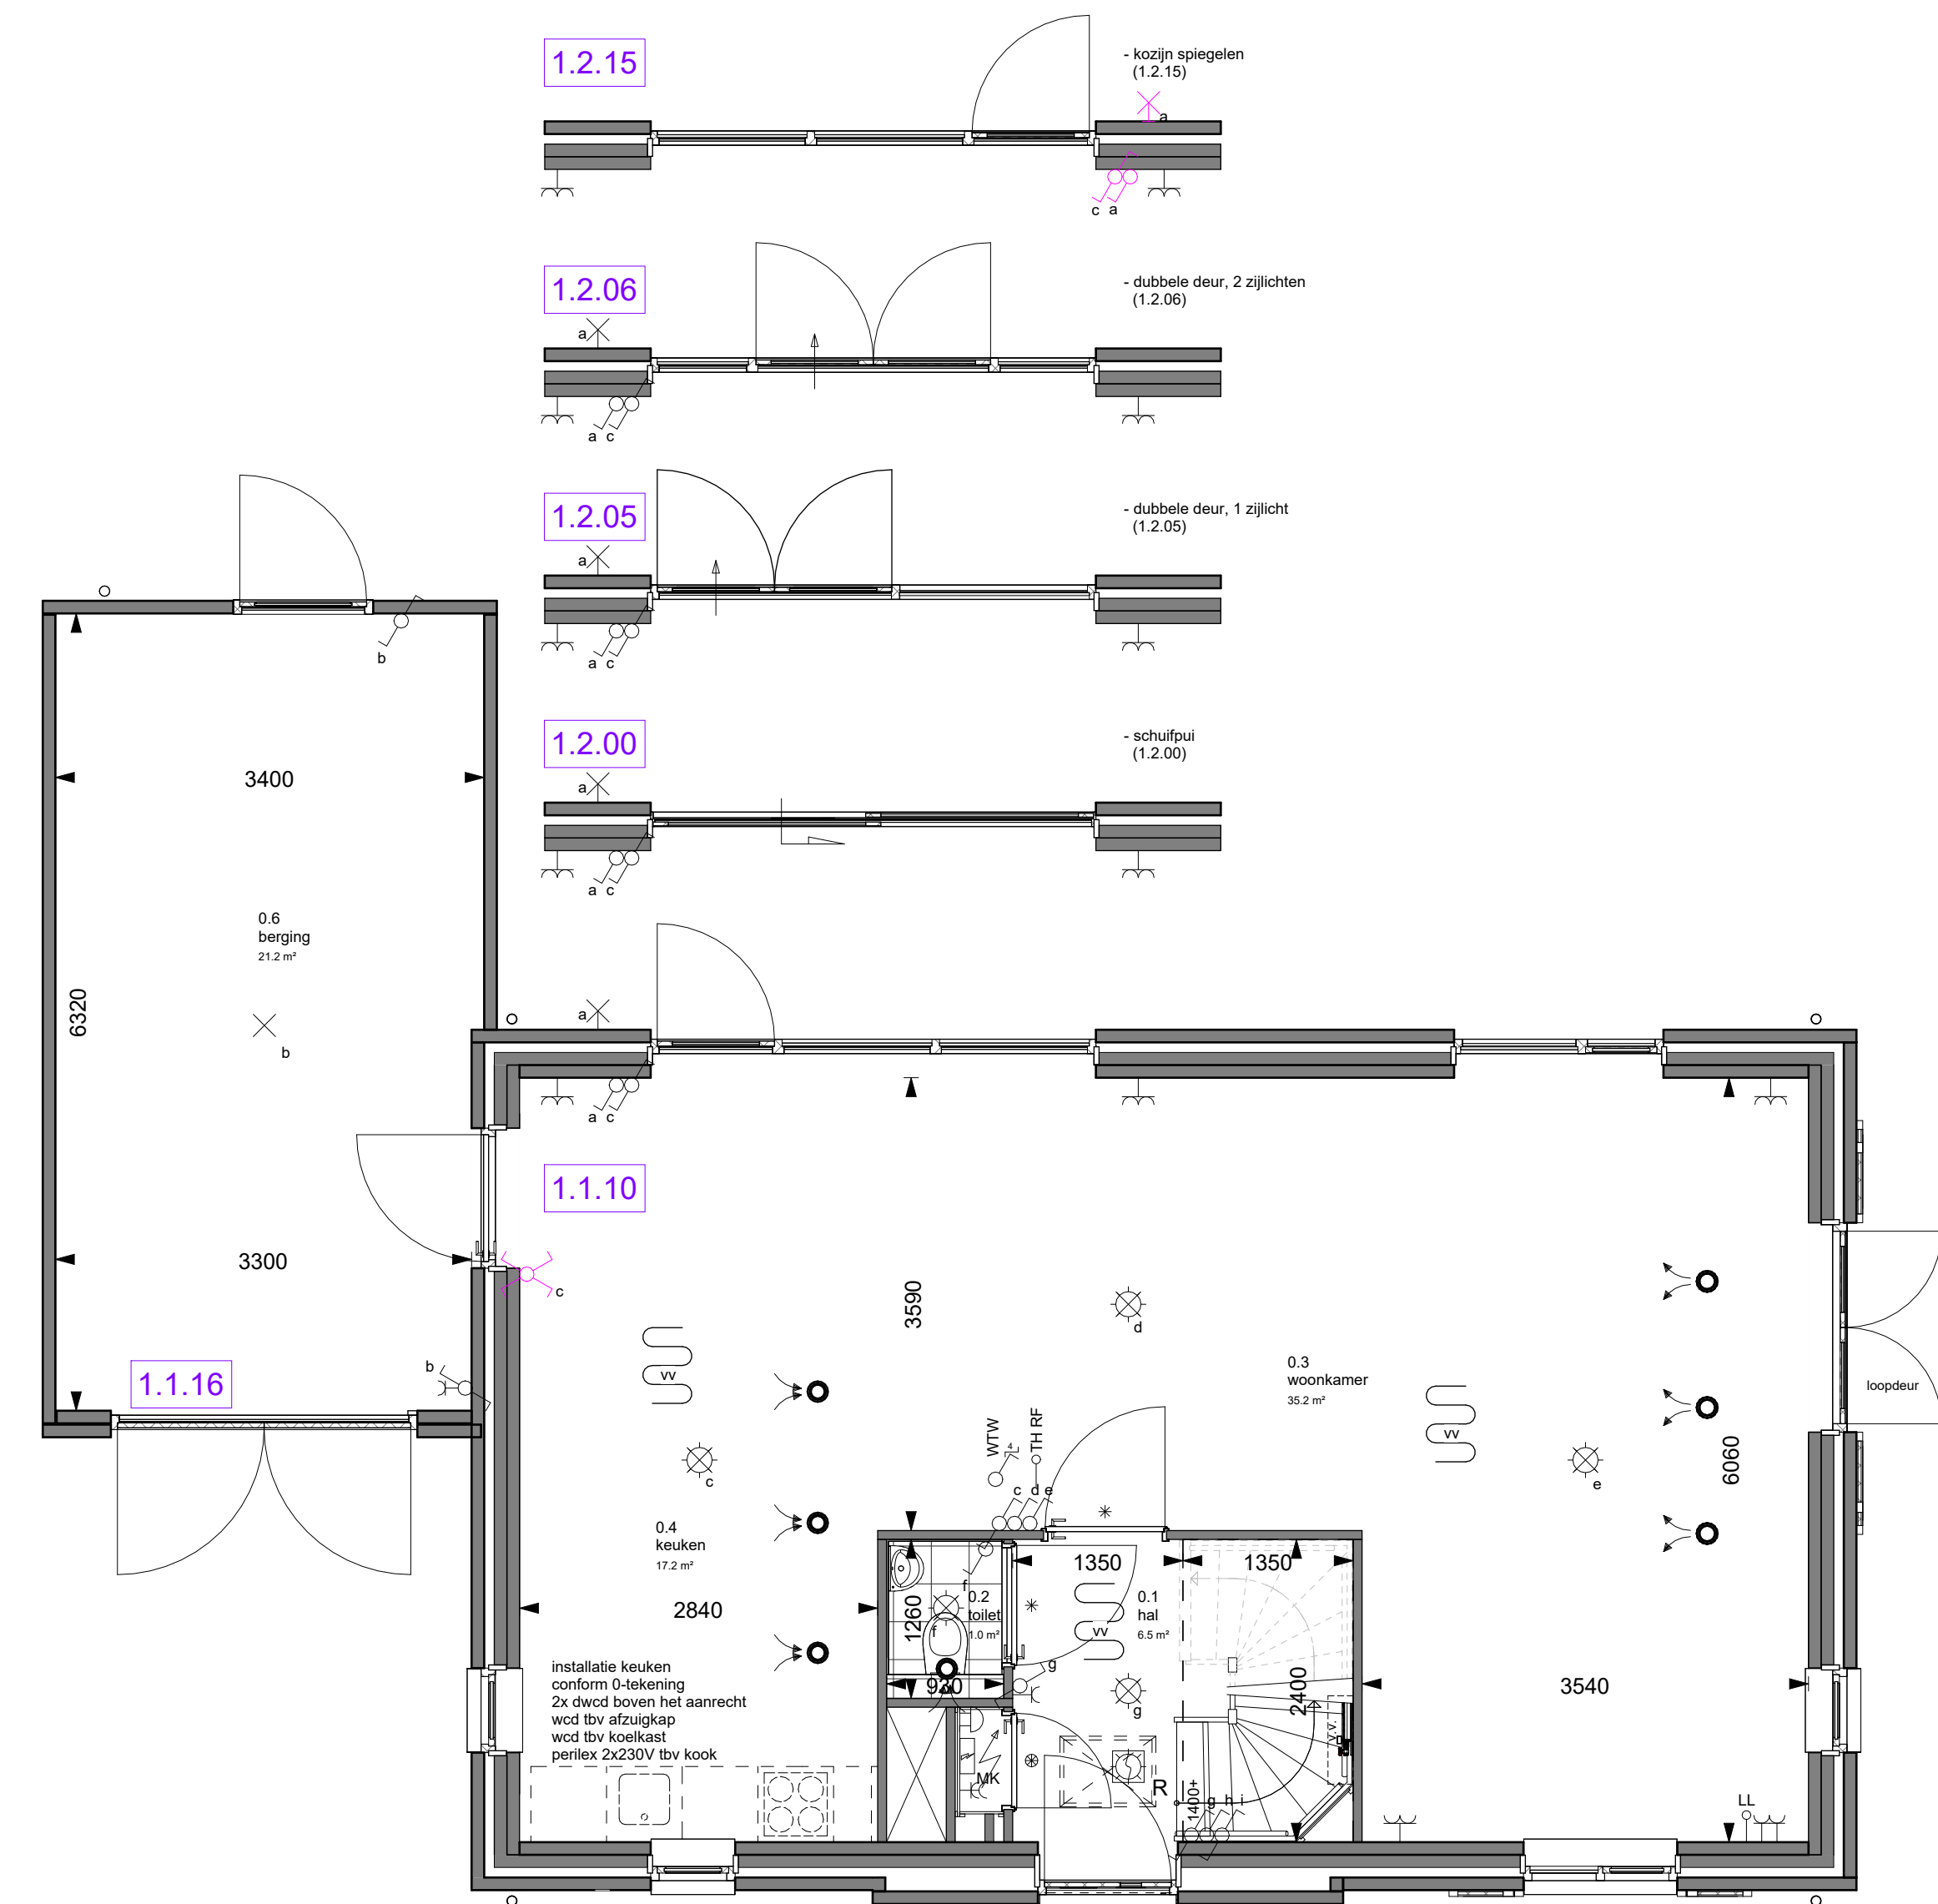


begane grond
Schaal: 1 : 50

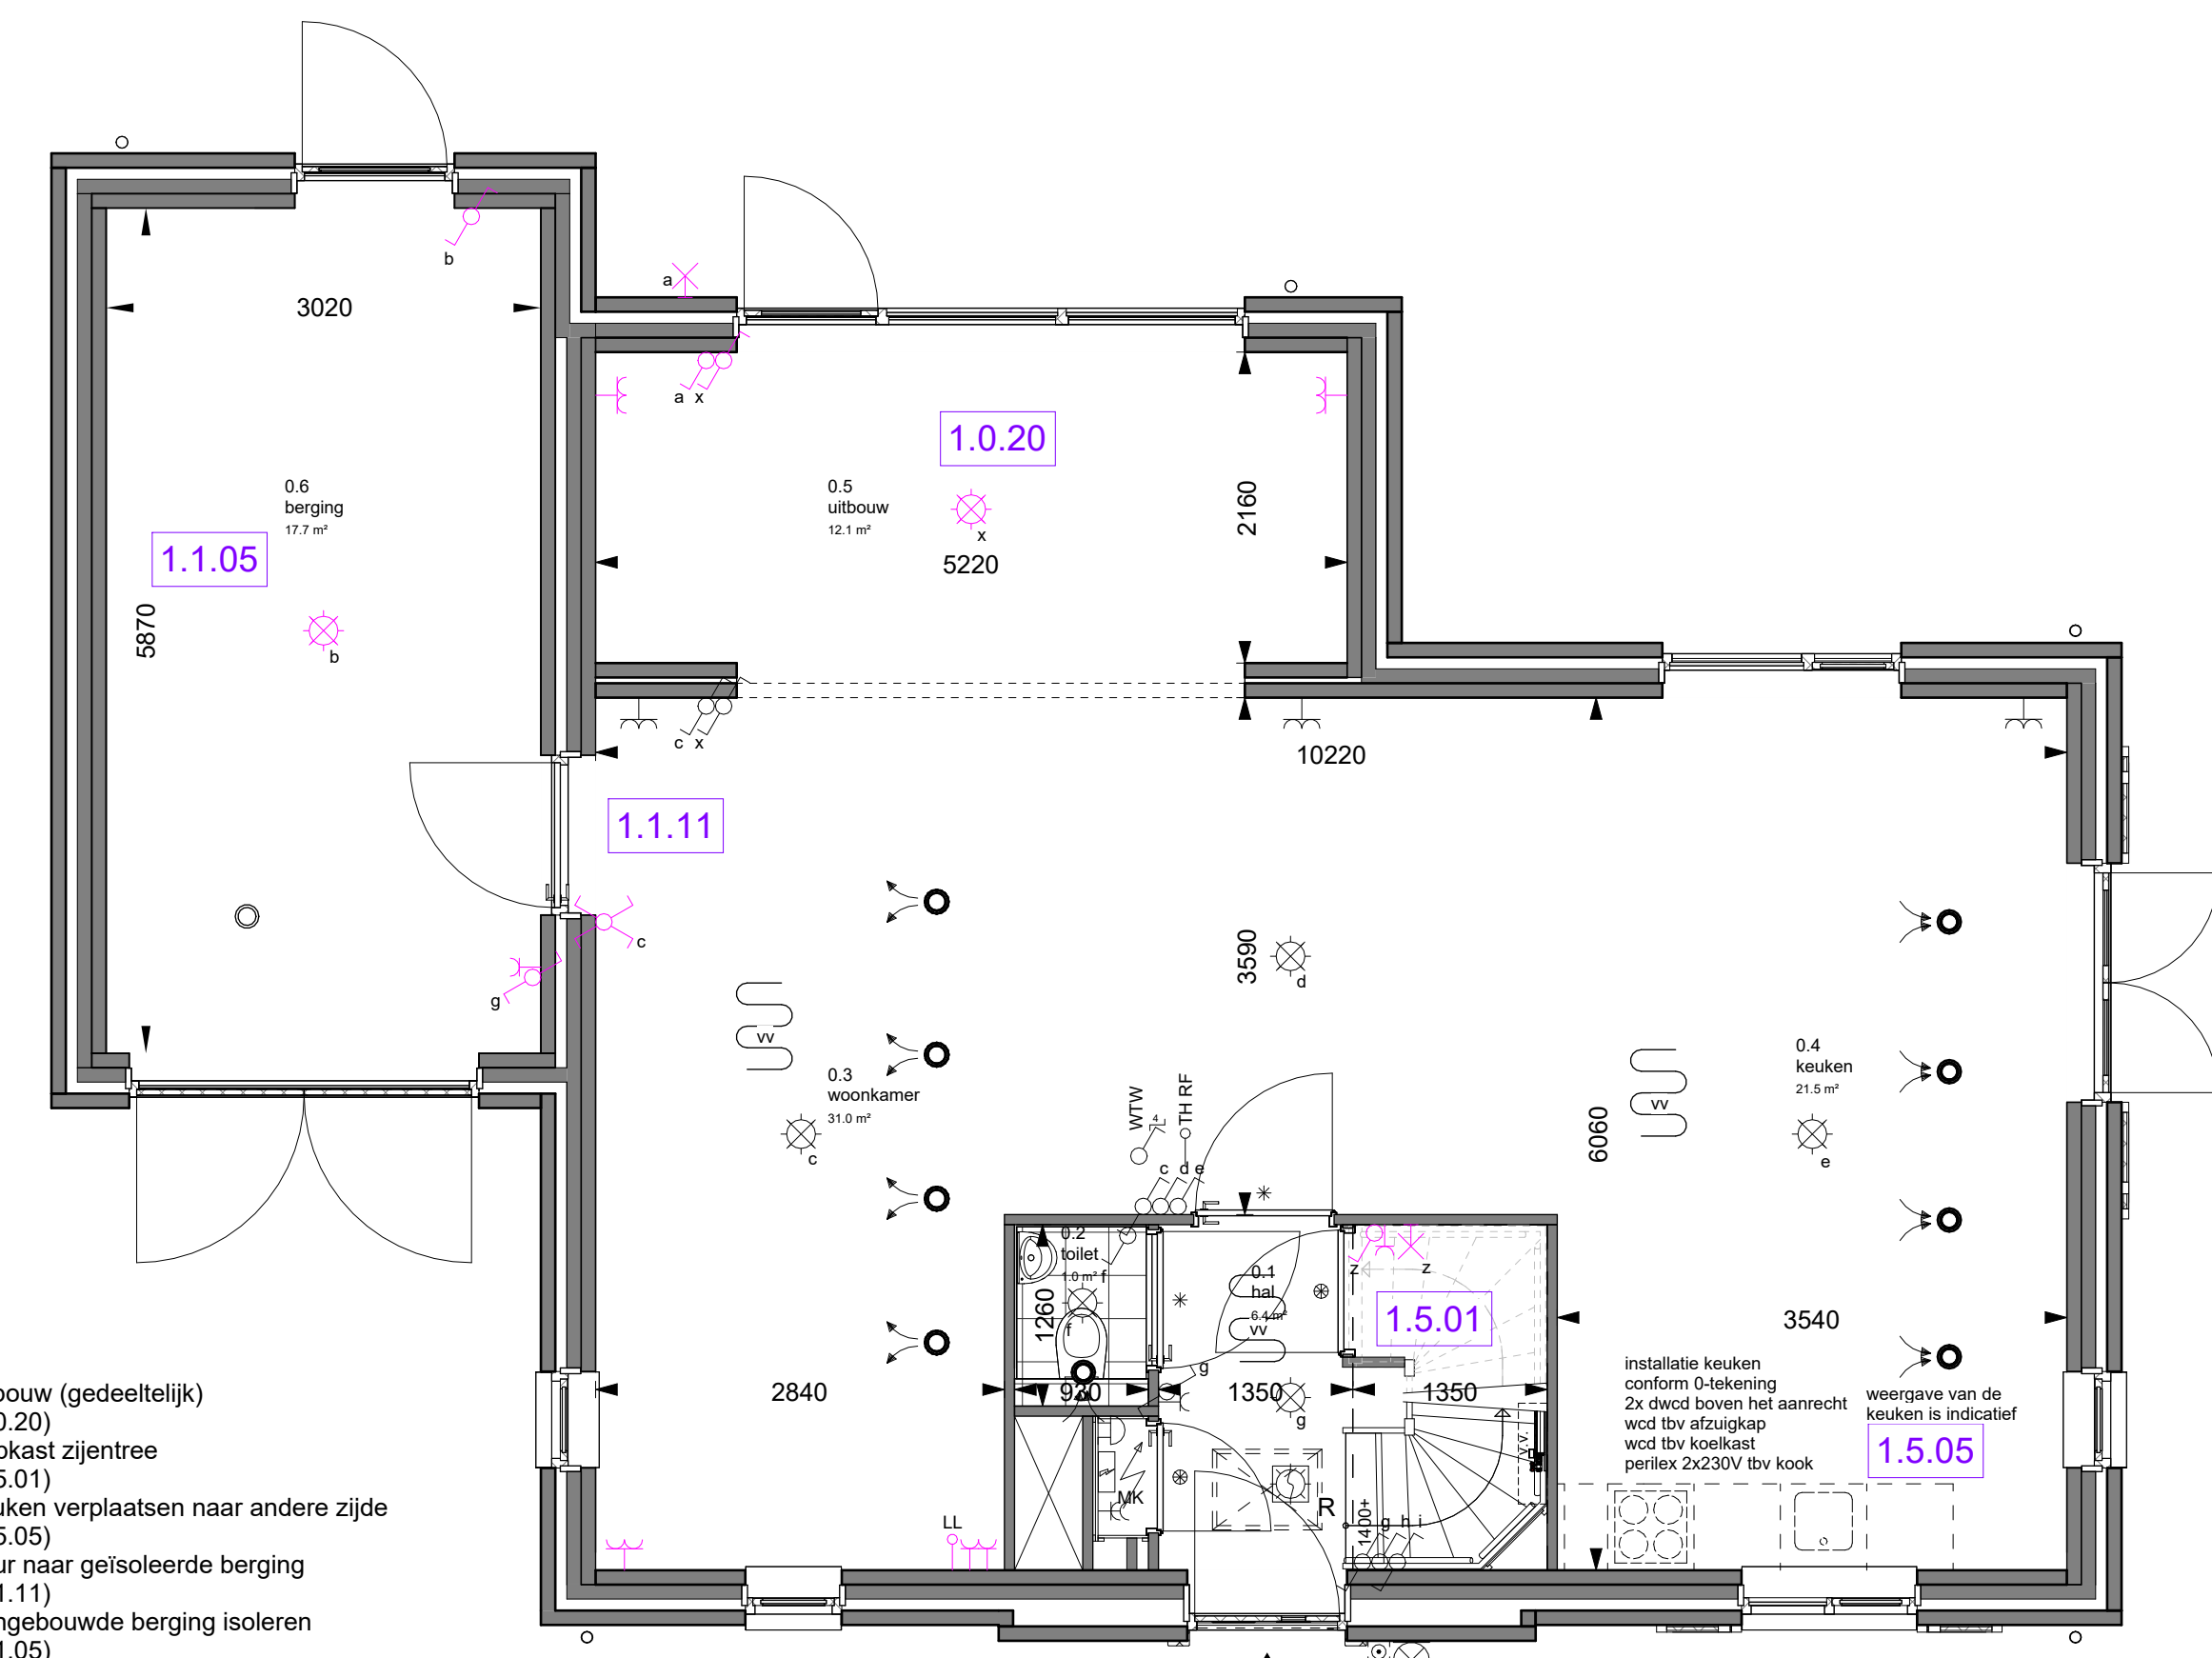


begane grond
Schaal: 1 : 50

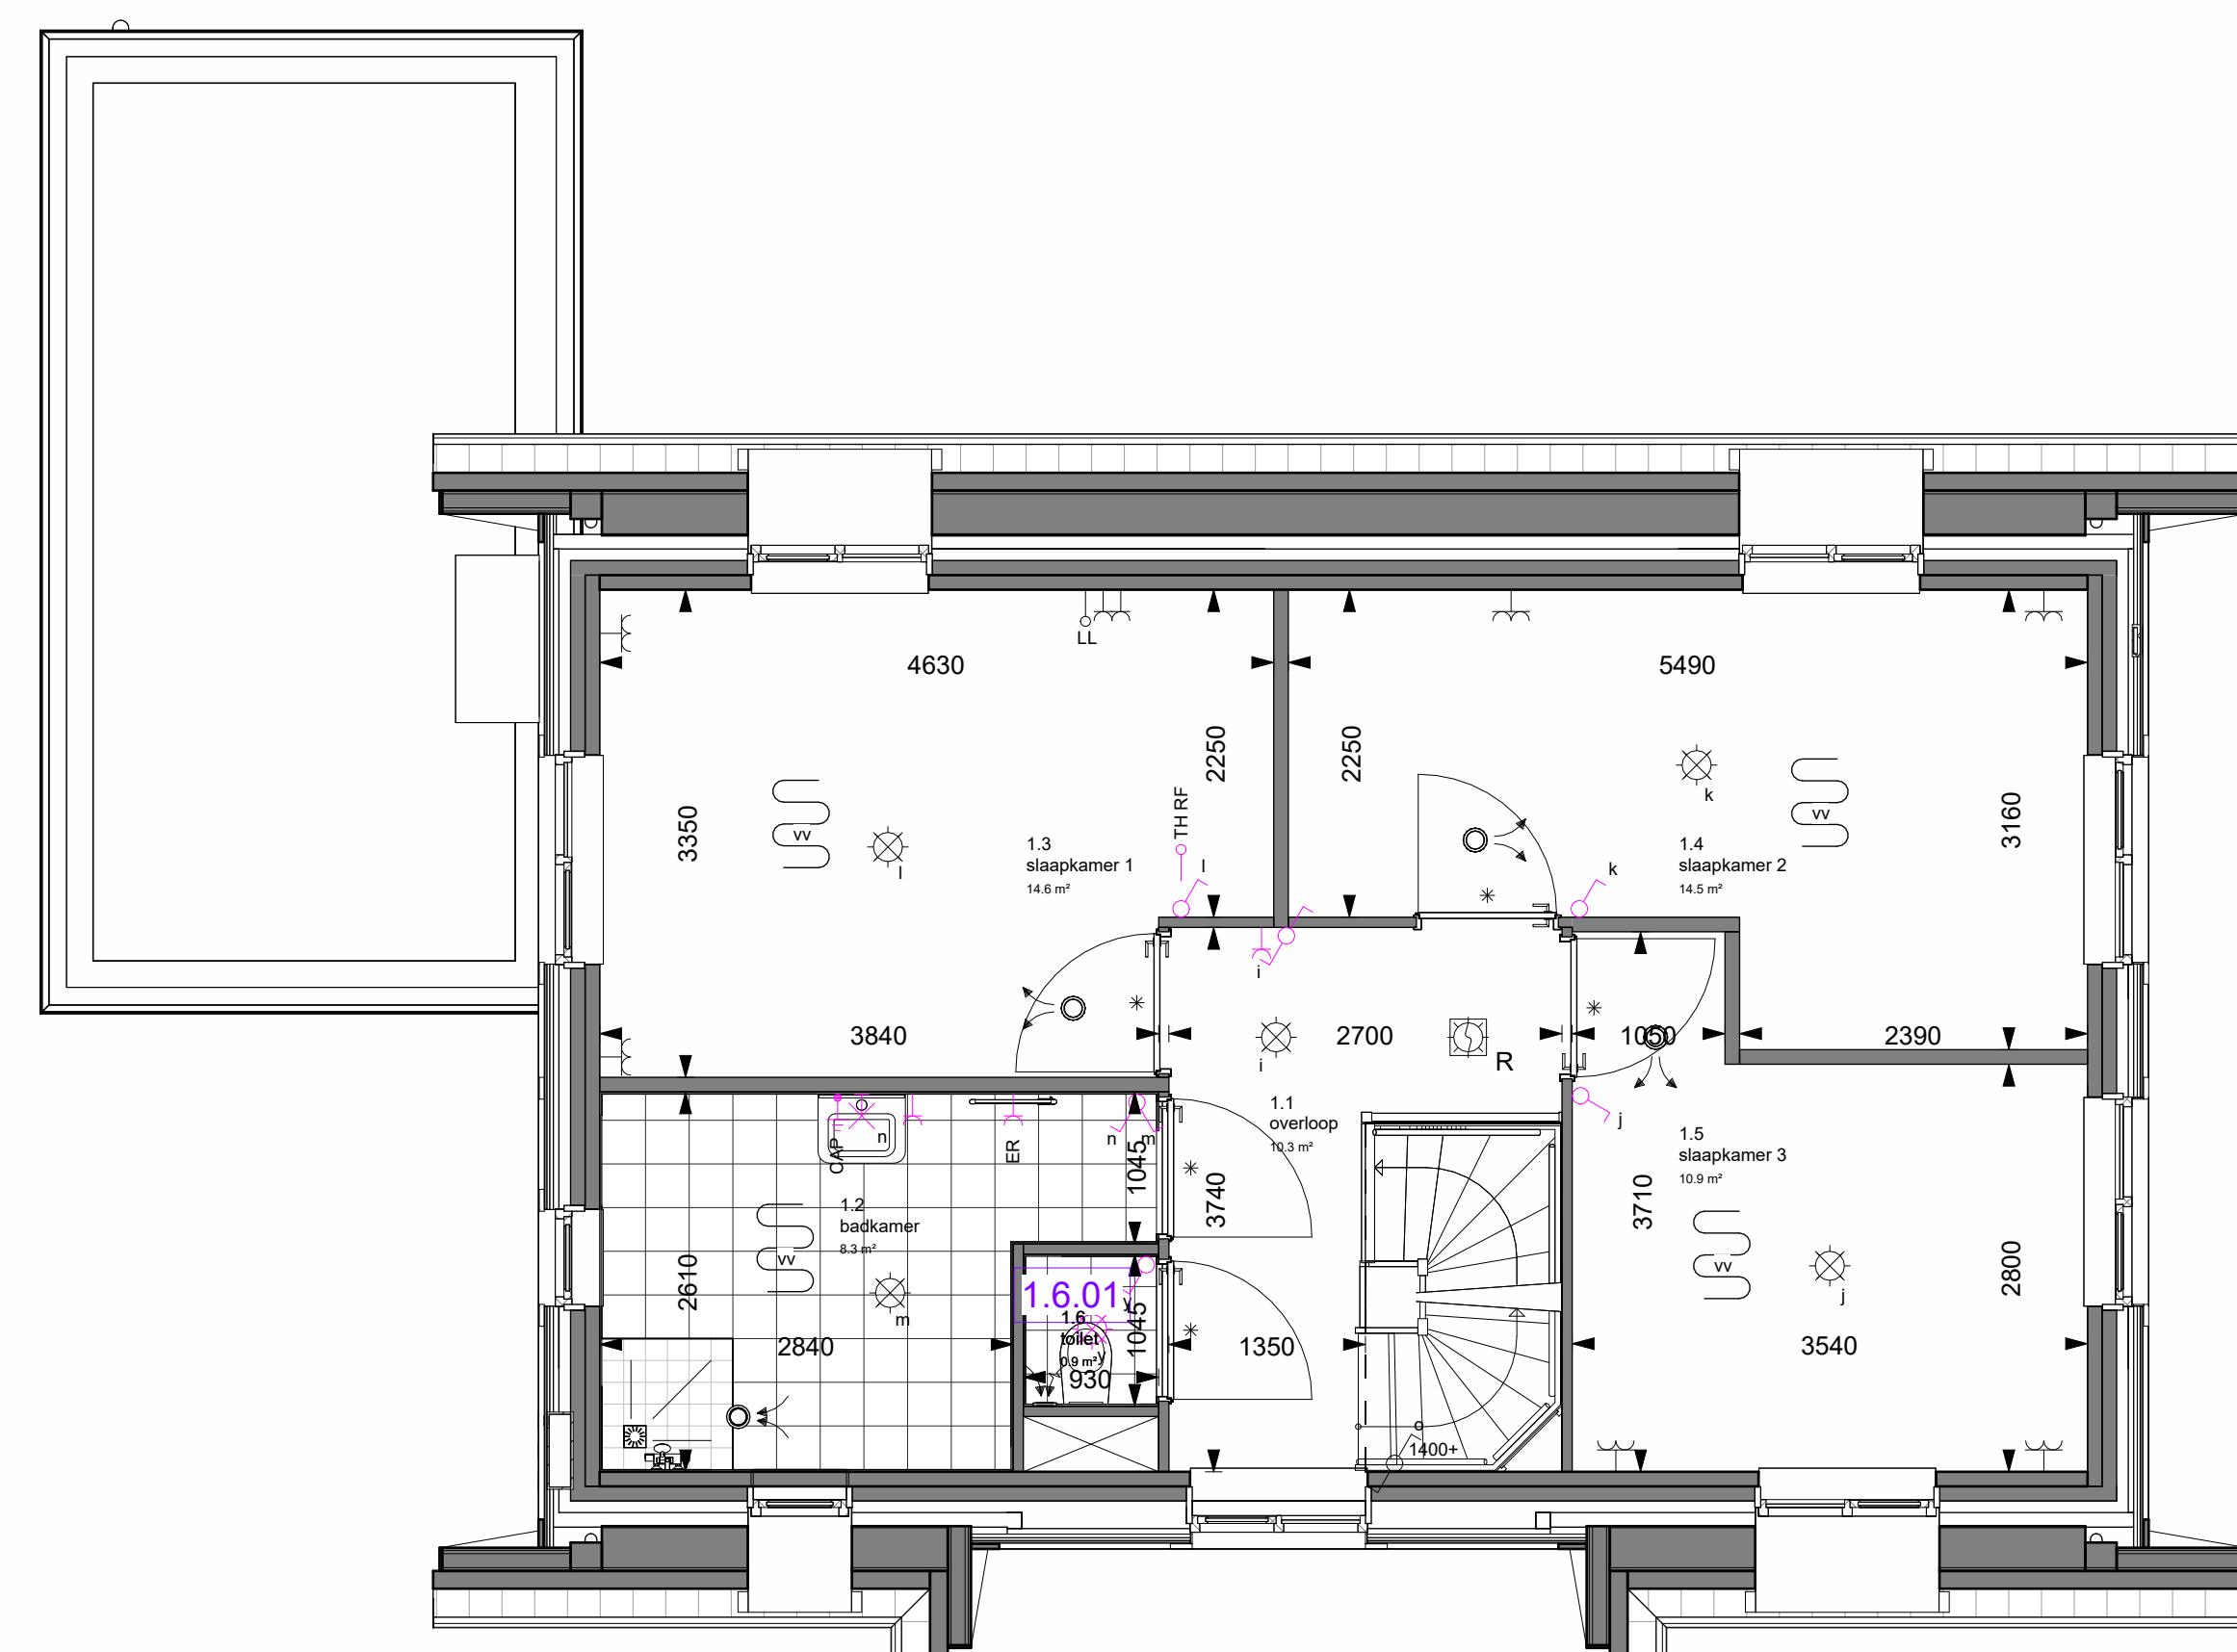


eerste verdieping
Schaal: 1 : 50

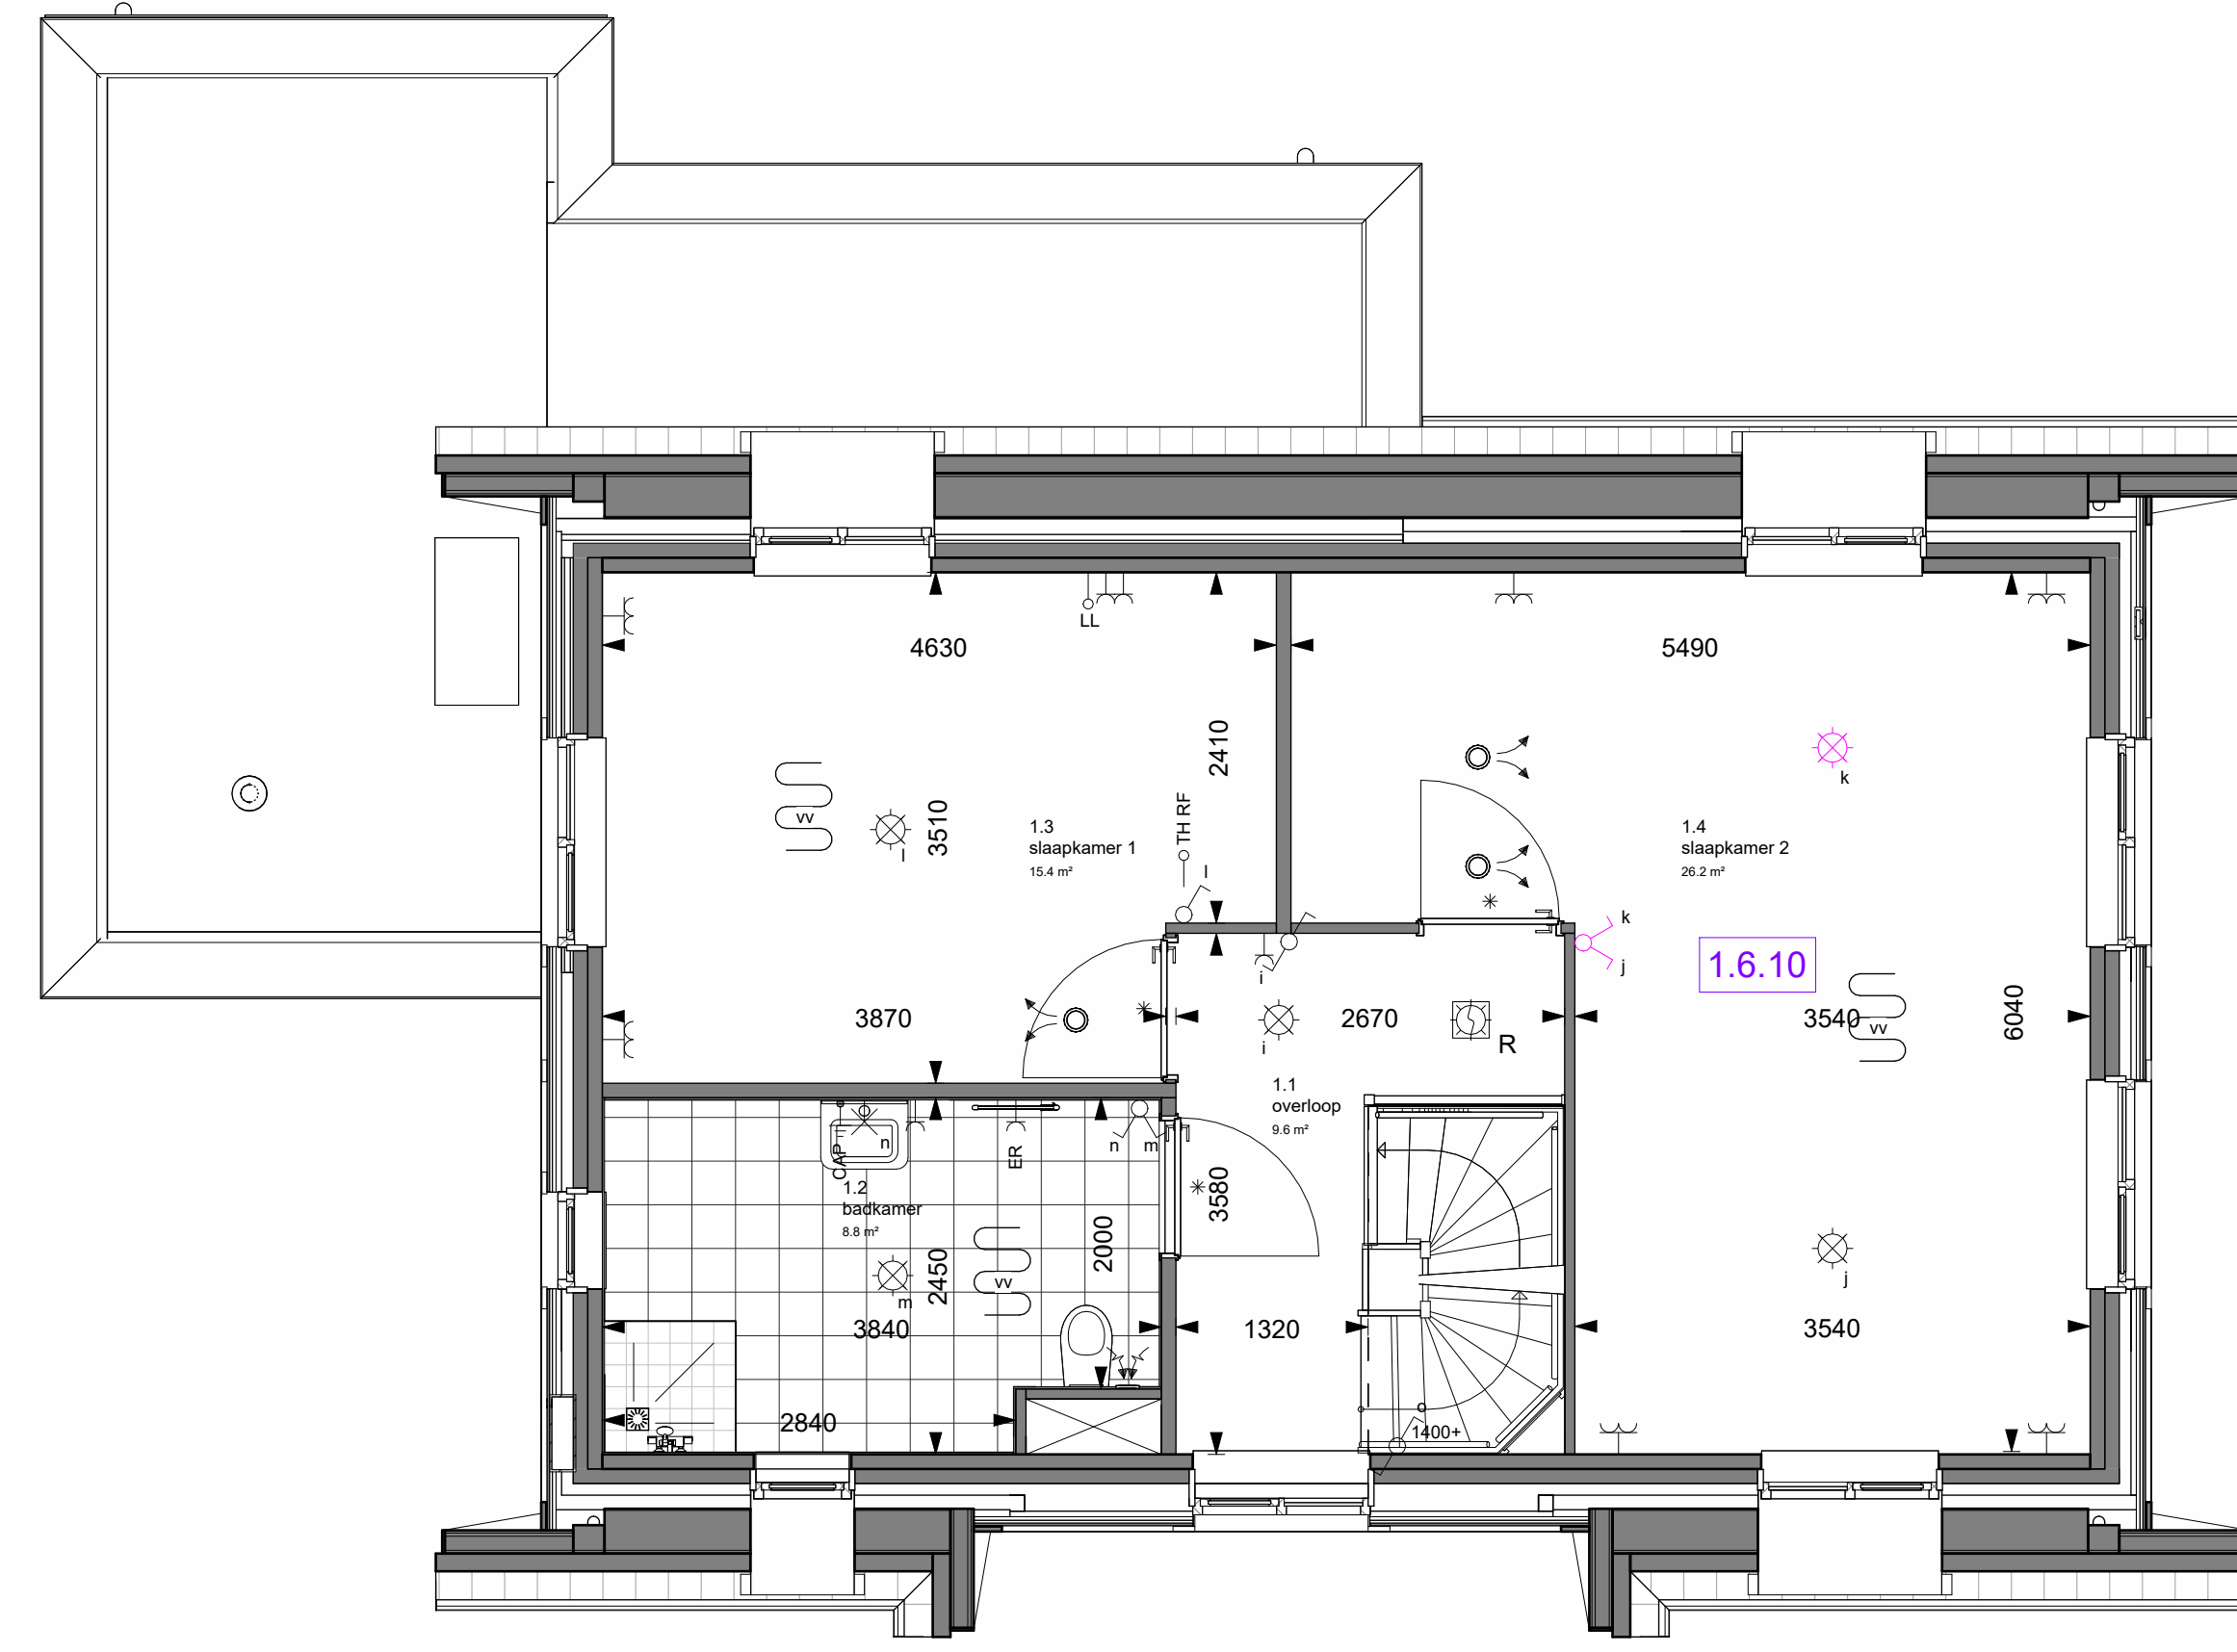

eerste verdieping
Schaal: 1 : 50

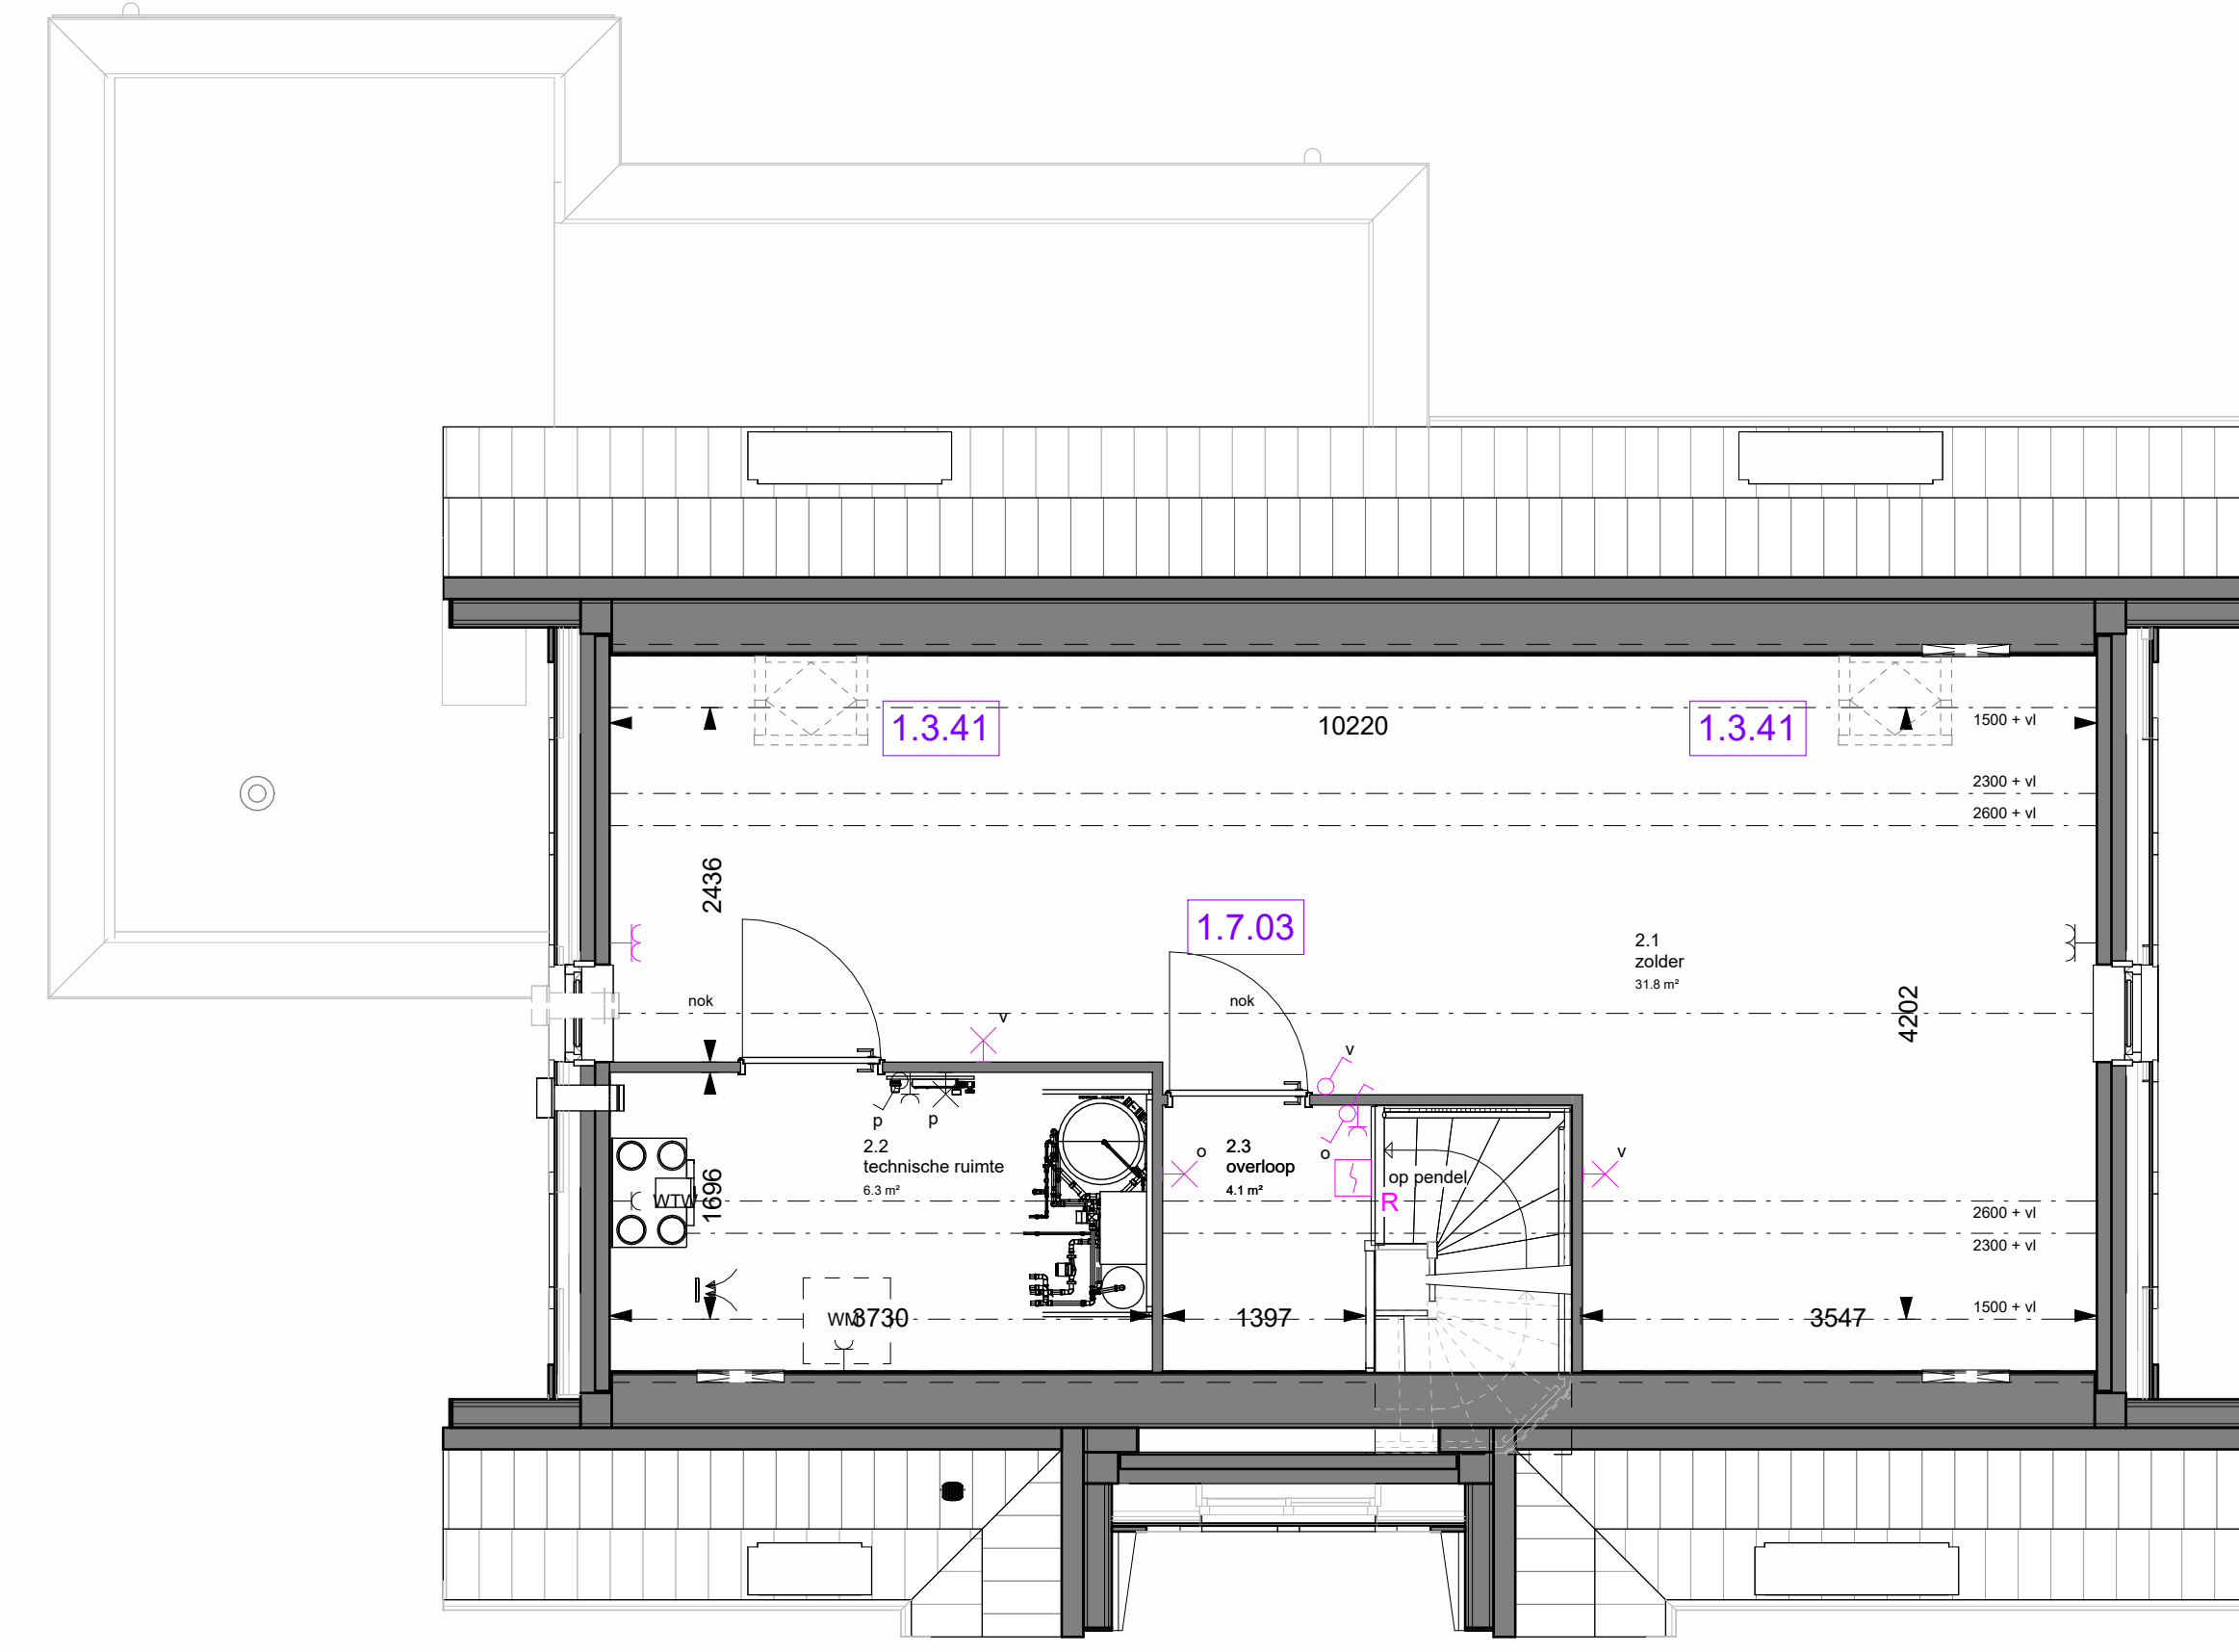

tweede verdieping
Schaal: 1 : 50

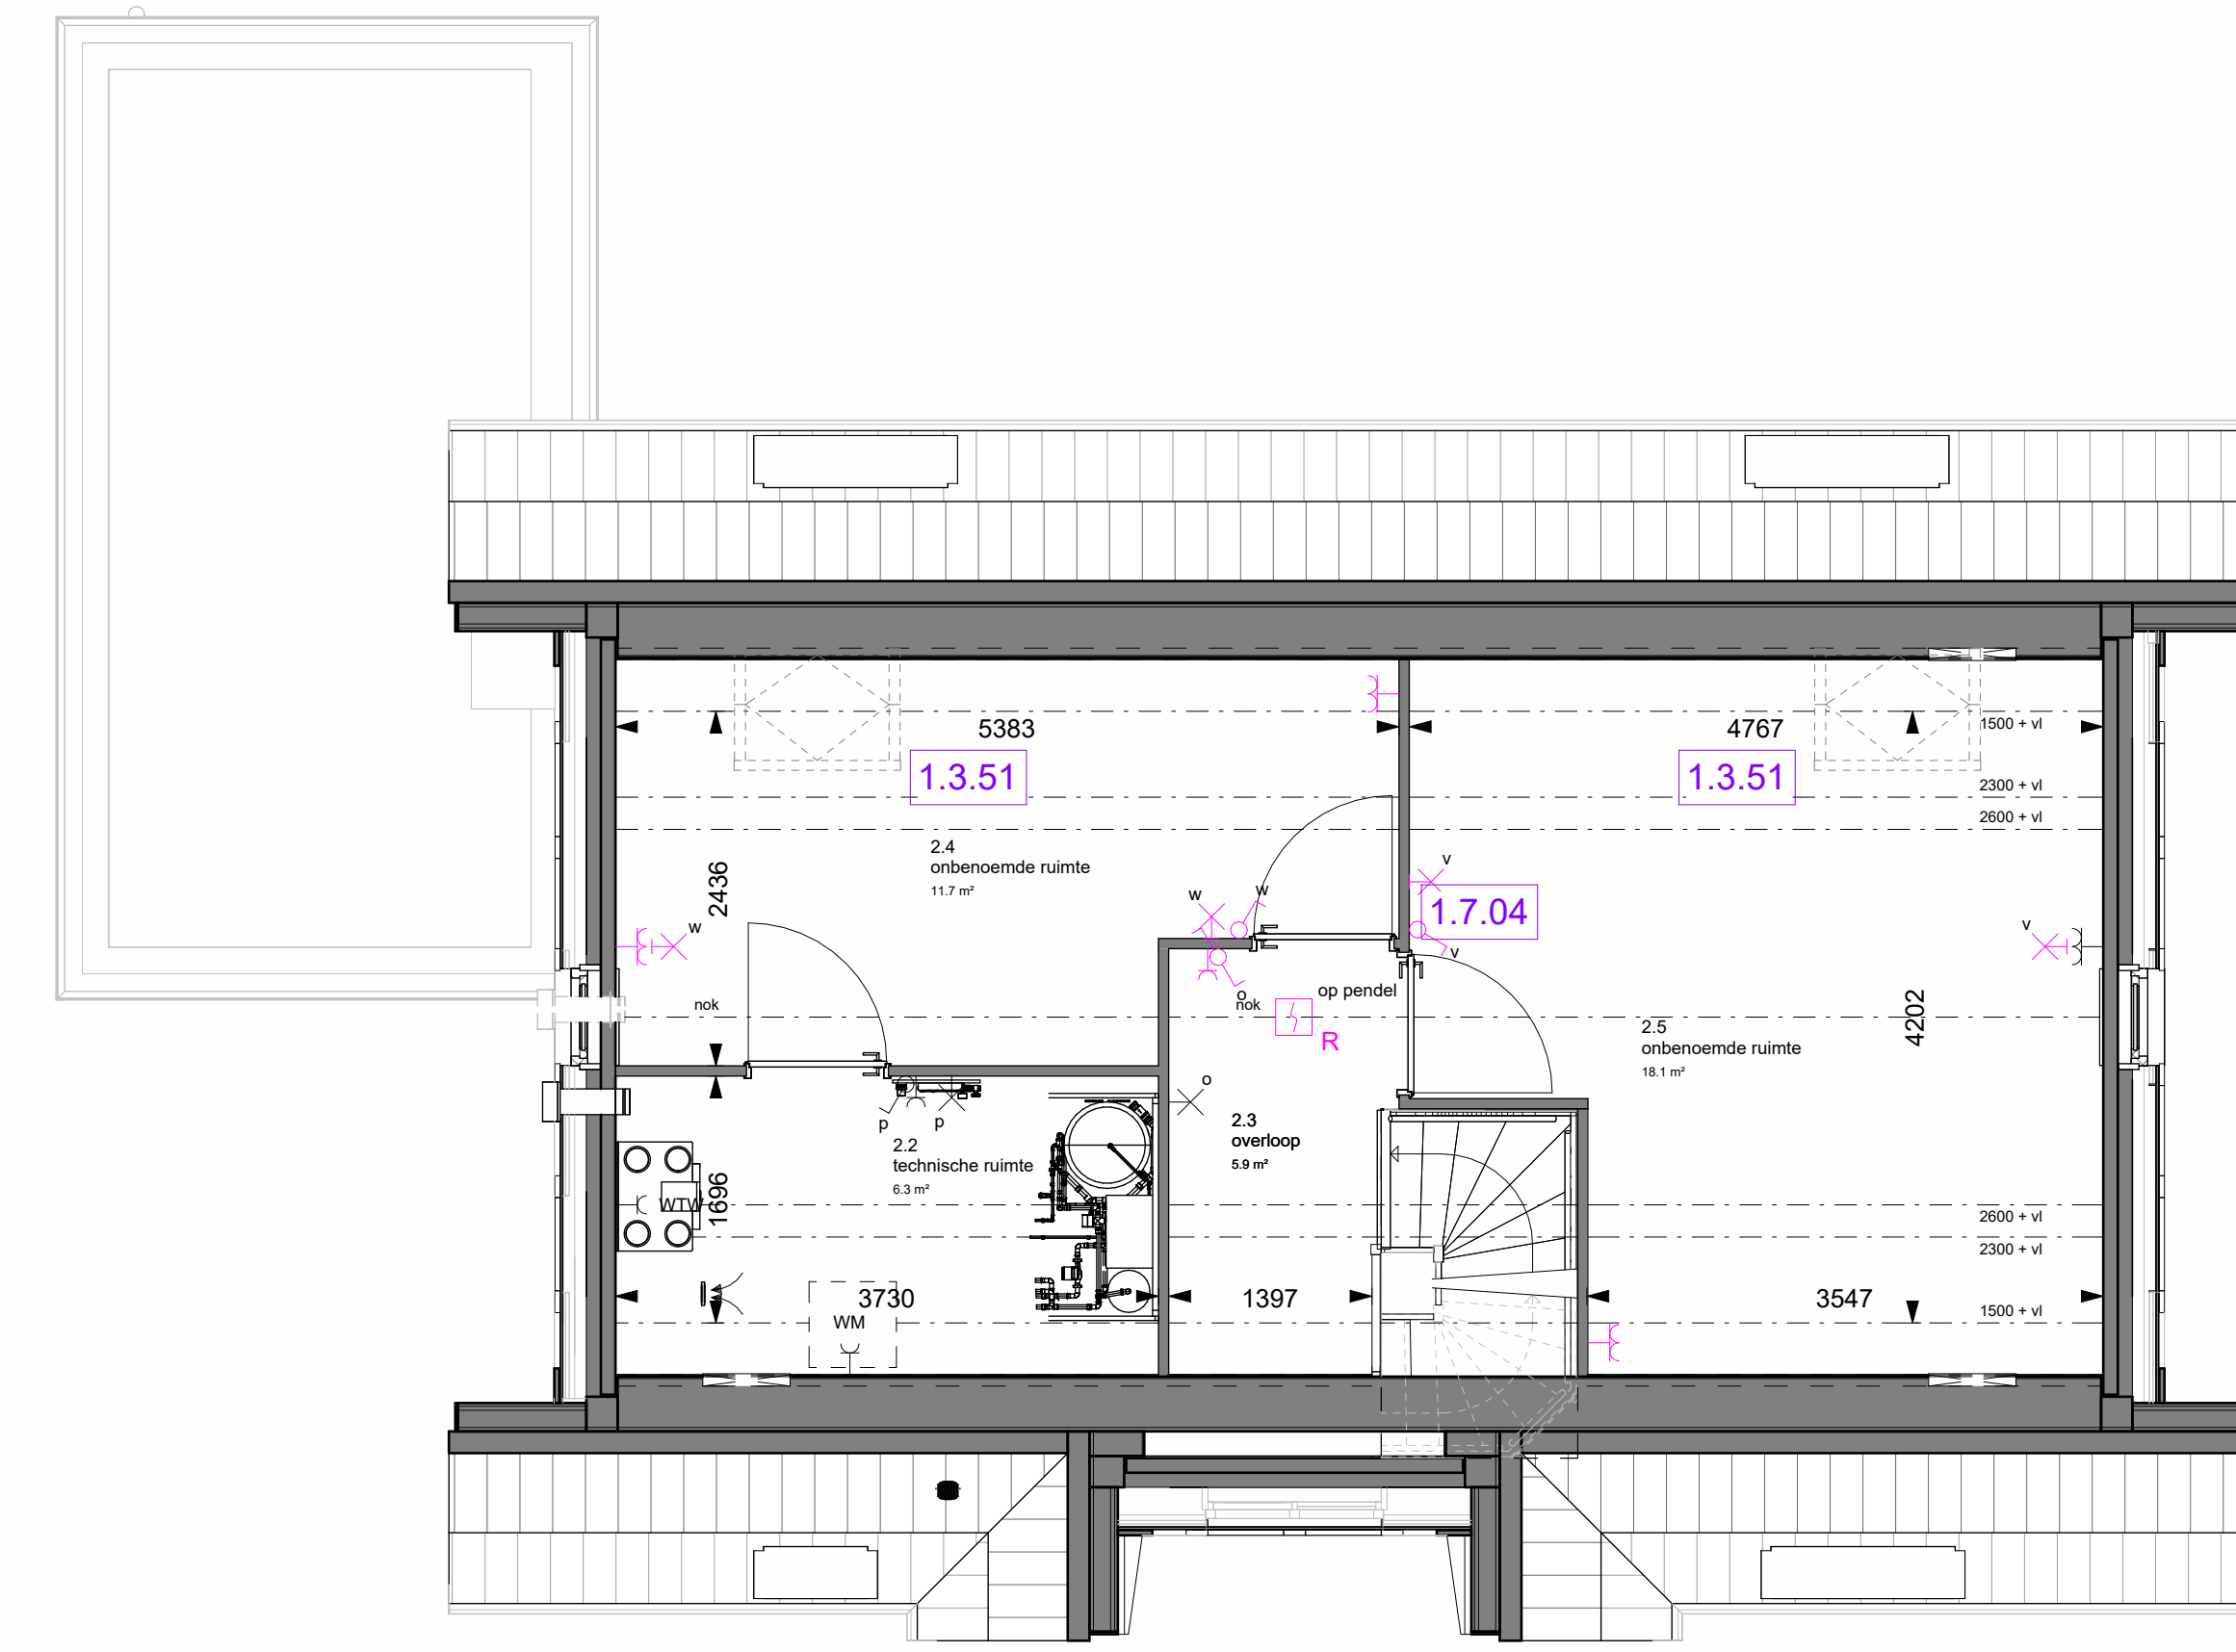


tweede verdieping
Schaal: 1 : 50

BNR 58

RENVOOI		
▲ Entree woning	WTW	Opstelplaats WTW unit
✱ Bovenlicht boven binnendeur	V	Ventilatorrooster
⊕ Dicht paneel boven binnendeur	WM	Opstelplaats wasmachine
⊞ Tegewerk *		Meterkast (min. 350x770 mm)
⊞ Tegewerk op afschot t.p.v. douche		Inspectieluk
Wandtoilet *		Veerzuizerkast groot 6 st (exacte positie n.l.b.)
Fontein *		Veerzuizerkast klein 10 st(exacte positie n.l.b.)
Radiator *	ozk	Gierzuiverkast
Wastafel *	DVK	Dwergreukerkast
Luk in krieschot (toegangsluk positie n.l.b.)	⊞	Viltztrap (gij = booprichting)
		Colortafel paneel
		* = merk en type conform technische omschrijving

RENVOOI INSTALLATIES		
wandcontactdoos 2-voudig horizontaal (DUD)	⊞	inblaaiventiel
wandcontactdoos 2-voudig verticaal (opbouw)	⊞	afzuigventiel
wandcontactdoos spatwaterdichte wandcontactdoos	⊞	vloerverwarming
perflex wvd 400V	⊞	Warmtepomp
perflex wvd 2x230V	⊞	Roof ontluchting
aansluitpunt 230V	⊞	Gevelscoorvoer
enkelpolige schakelaar	⊞	Buitenunit warmtepomp
serieschakelaar	⊞	Vloerverwarmingverdelers
wissel schakelaar	⊞	WTW unit
krusschakelaar	⊞	wandlicht aansluitpunt
werkschakelaar	⊞	rookmelder optisch
wandcontactdoos met enkelpolige schakelaar	⊞	verdeelkast
enkel- of tweevoudig wandcontactdoos Data	⊞	centraal aansluitpunt CAP
schakelaar tbv WTW	⊞	aardmat
Thermostaat draaddoos	⊞	centraaldoos met lichtaansluitpunt
LED-voeding (controle draad)	⊞	
bedrukker	⊞	
schel	⊞	
armatuur	⊞	
centraaldoos	⊞	
centraaldoos met lichtaansluitpunt	⊞	
		kabel op rol

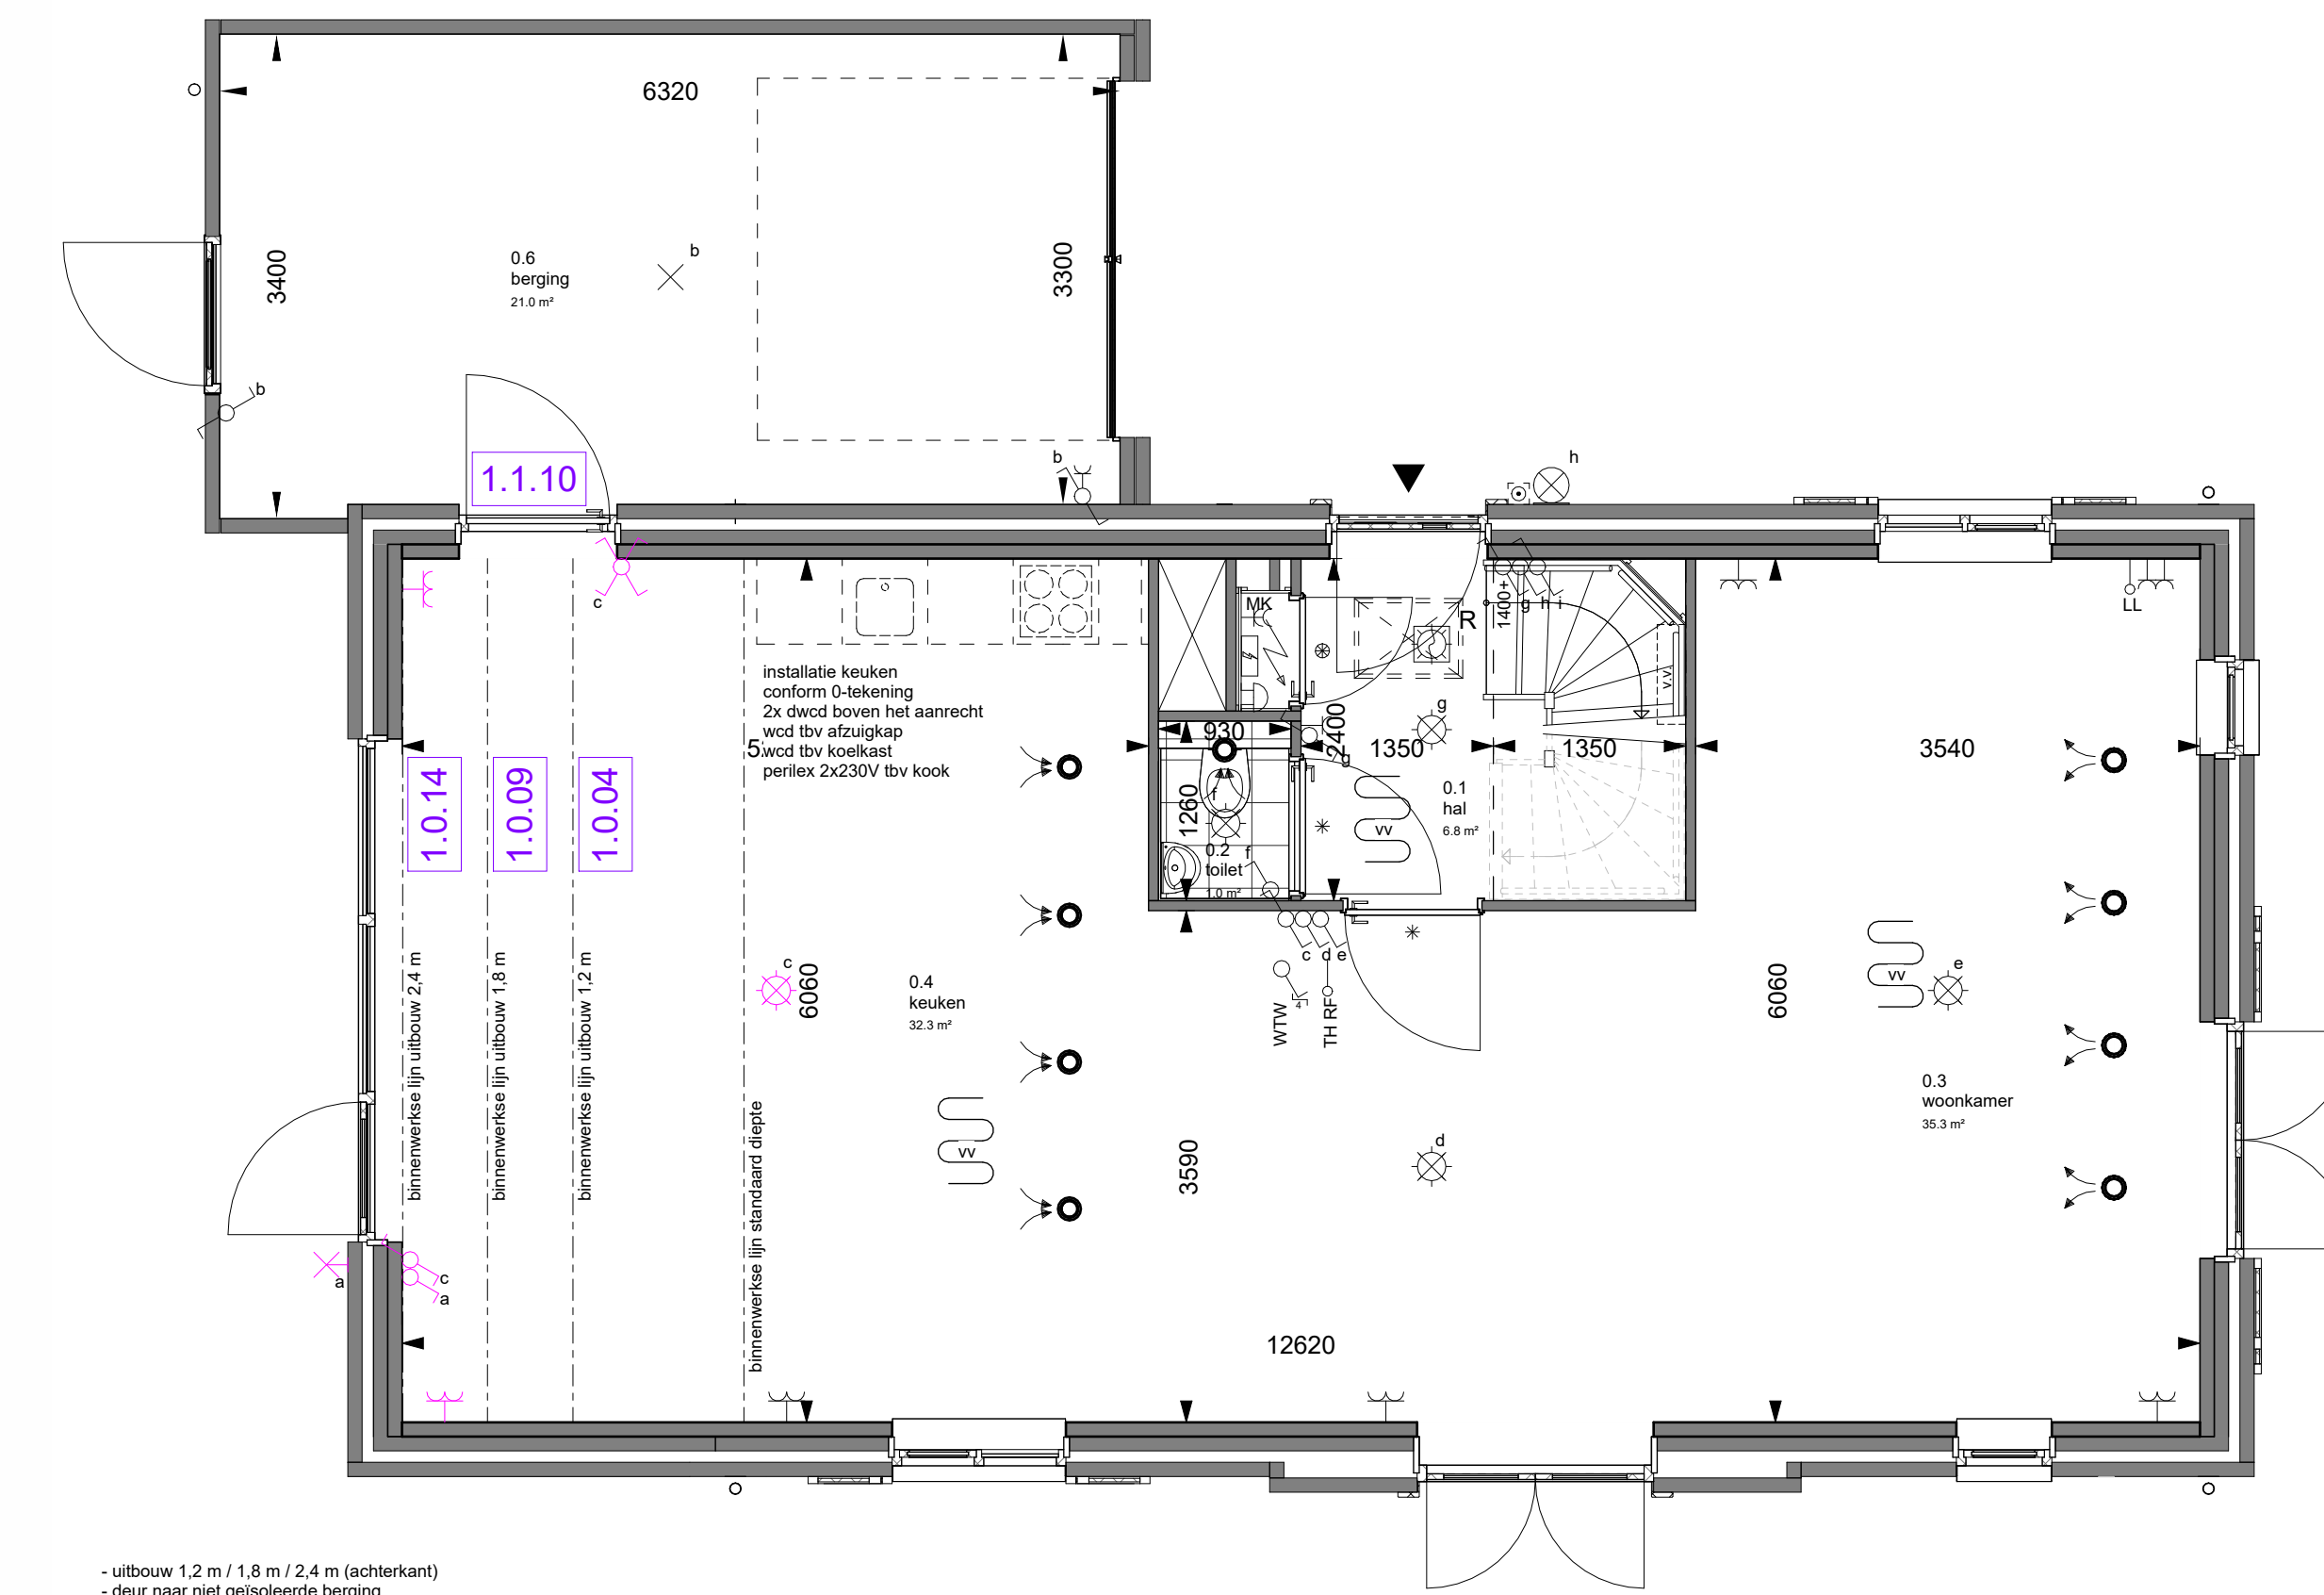

begane grond
Schaal: 1 : 50

Verduidelijking


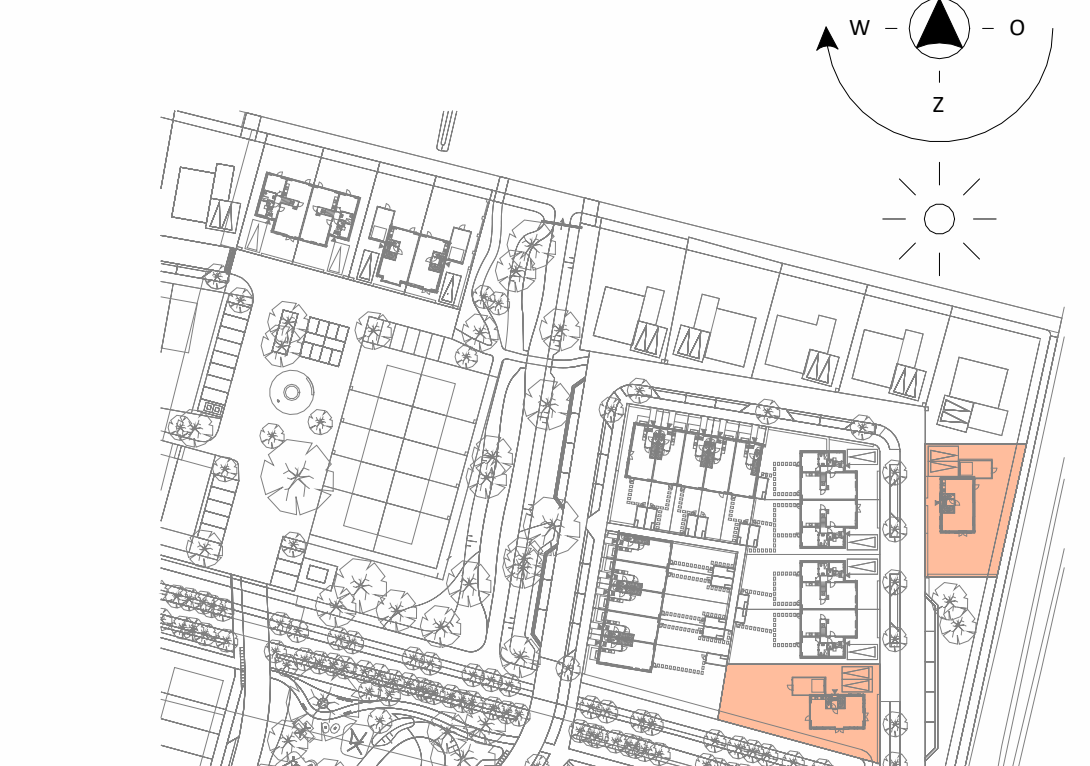

koopmans | tbi | **VDNDP**

Masterbroek fase 2 Achterveld 5977

VK TEK OPTIES TYPE D

13-06-2024